


DP110
Lsch 1/100
Hsch 1/100

V=vlak
1.00m.

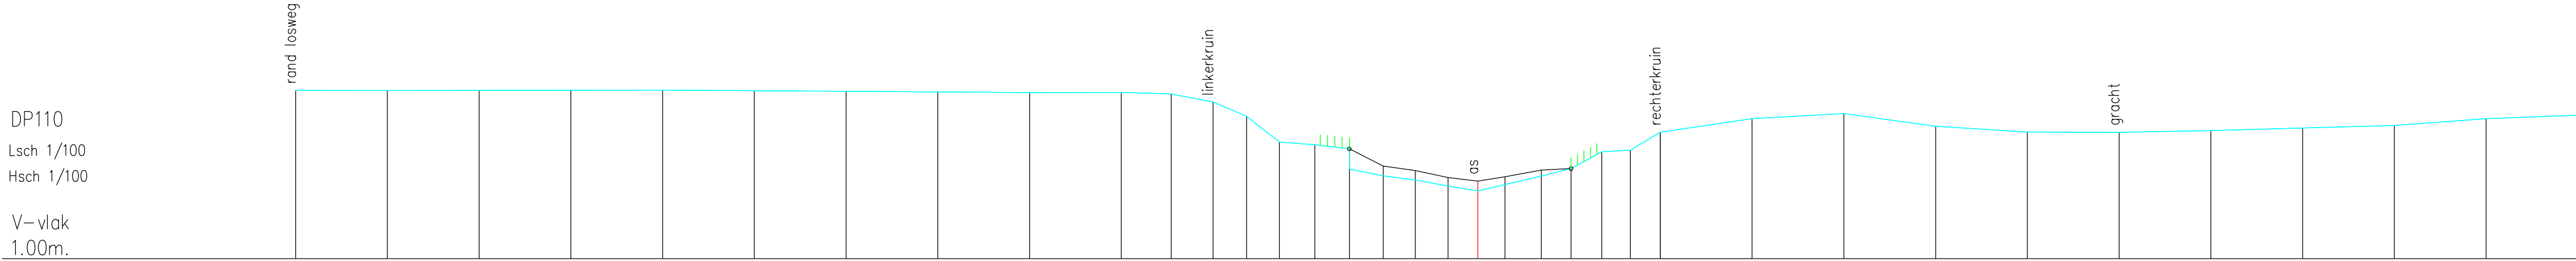

Vaste bodem	5.58	5.57	5.58	5.58	5.58	5.57	5.55	5.53	5.52	5.52	5.48	5.26	4.87	4.17	4.10	3.44	3.25	3.14	2.97	2.84	3.02	3.24	3.45	3.91	3.95	4.44	4.81	4.95	4.60	4.44	4.44	4.48	4.55	4.62	4.81	4.90
Slibbodem																3.99	3.52	3.39	3.20	3.11	3.23	3.41	3.45													
Tussenafstand	2.50	2.50	2.50	2.50	2.50	2.50	2.50	2.50	2.50	1.36	1.14	0.92	0.89	0.97	0.94	0.92	0.87	0.89	0.81	0.74	0.99	0.81	0.84	0.78	0.82	2.50	2.50	2.50	2.50	2.50	2.50	2.50	2.50	2.50	2.50	2.50
Samengestelde afstand	-32.21	-29.71	-27.21	-24.71	-22.21	-19.71	-17.21	-14.71	-12.21	-9.71	-8.36	-7.21	-6.30	-5.41	-4.44	-3.50	-2.58	-1.70	-0.81	0.00	0.74	1.73	2.54	3.38	4.16	4.98	7.48	9.98	12.48	14.98	17.48	19.98	22.48	24.98	27.48	29.98