


DP118
Lsch 1/100
Hsch 1/100

V-vlak
1.00m.

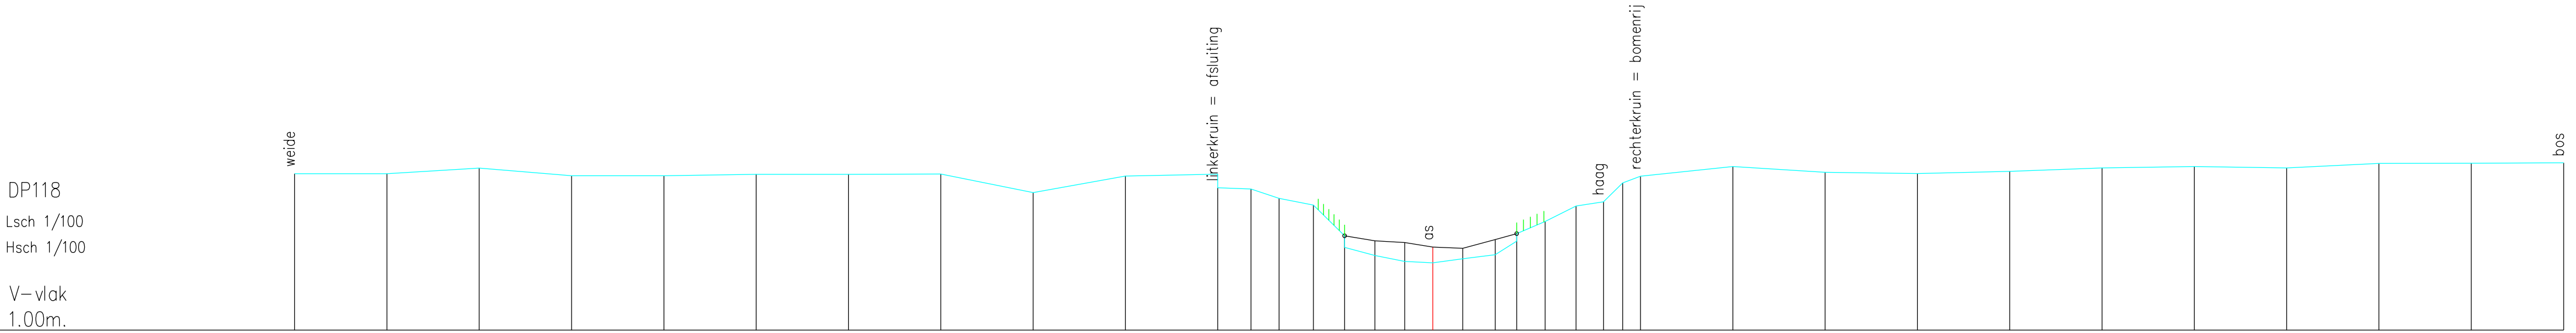

Vaste bodem	5.24		5.23		5.39		5.18		5.18		5.22		5.22		5.22		4.72		5.17		4.86	4.82	4.57	4.39	3.24	3.02	2.86	2.82	2.93	3.04	3.41	3.94	4.36	4.47	4.99	5.17		5.43		5.27		5.24		5.30		5.39		5.43		5.39		5.51		5.52		5.53	
Slibbodem																									3.55	3.24	3.42	3.37	3.25	3.21	2.93	3.45	3.04	</