


DP131
Lsch 1/100
Hsch 1/100

V-vlak
1.00m.

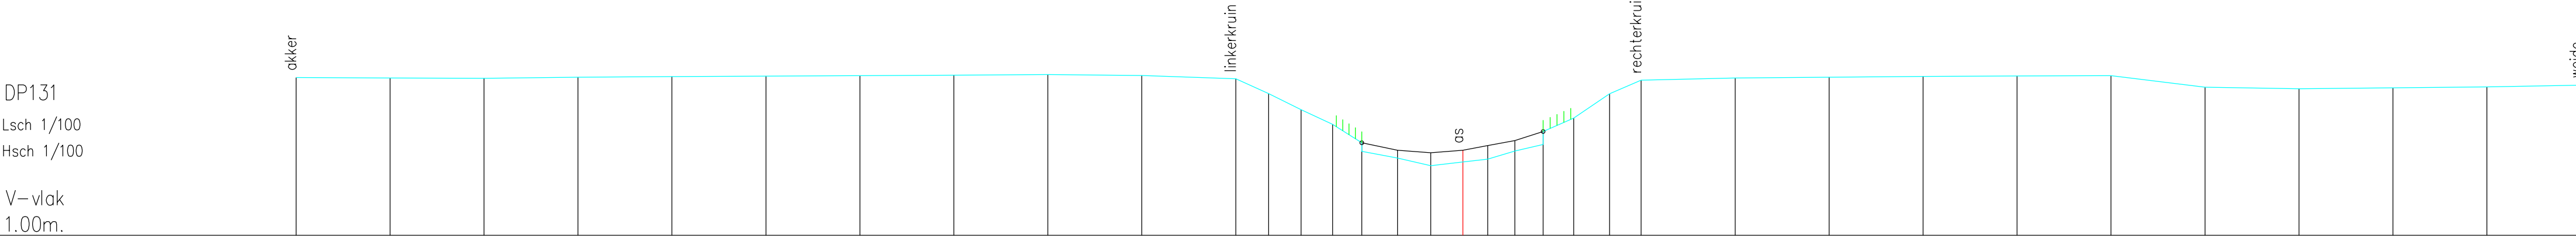

Vaste bodem	5.20	5.18	5.17	5.21	5.22	5.23	5.25	5.26	5.27	5.25	5.16	4.77	4.34	3.95	3.23	3.05	3.26	2.85	2.95	3.03	3.24	3.42	4.12	4.76	5.13	5.18	5.20	5.23	5.24	5.25	4.94	4.90	4.92	4.95	4.99
Slibbodem															3.46	3.26	3.20	3.26	3.39	3.52	3.76														
Tussenafstand	2.50	2.50	2.50	2.50	2.50	2.50	2.50	2.50	2.50	2.50	0.87	0.86	0.84	0.78	0.95	0.88	0.85	0.66	0.72	0.75	0.81	0.96	0.84	2.50	2.50	2.50	2.50	2.50	2.50	2.50	2.50	2.50	2.50	2.50	2.50
Samengestelde afstand	-31.04	-28.54	-26.04	-23.54	-21.04	-18.54	-16.04	-13.54	-11.04	-8.54	-6.04	-5.17	-4.30	-3.47	-2.69	-1.74	-0.85	0.00	0.66	1.38	2.14	2.95	3.90	4.74	7.24	9.74	12.24	14.74	17.24	19.74	22.24	24.74	27.24	29.74	