


Hsch 1/100

1.00m.

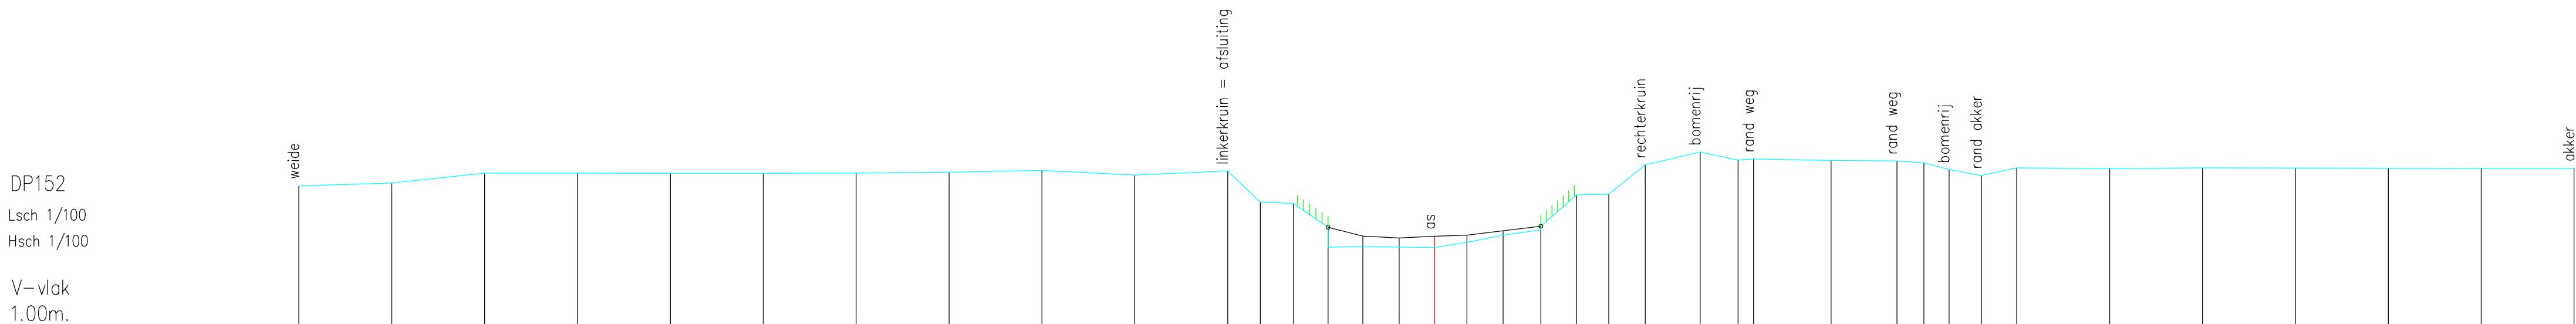

Vaste bodem	4,72	4,80	5,07	5,07	5,07	5,06	5,07	5,10	5,14	5,02	5,13	4,29	4,25	3,08	3,09	3,08	3,07	3,40	3,55	4,48	4,51	5,30	5,64	5,42	5,45	5,41	5,40	5,35	5,17	5,01	5,21	5,19	5,21	5,21	5,20	5,20	5,20	
Slibbodem														3,61	3,38	3,32	3,37	3,40	3,52	3,64																		
Tussenafstand	2,50	2,50	2,50	2,50	2,50	2,50	2,50	2,50	2,50	2,50	0,88	0,89	0,94	0,93	0,98	0,96	0,87	0,97	1,02	0,96	0,87	0,98	1,48	1,02	0,42	2,08	1,77	0,73	0,68	0,87	0,95	2,50	2,50	2,50	2,50	2,50	2,50	
Samengestelde afstand	-30,57	-28,07	-25,57	-23,07	-20,57	-18,07	-15,57	-13,07	-10,57	-8,07	-5,57	-4,69	-3,80	-2,87	-1,94	-0,96	0,00	0,87	1,84	2,86	3,82	4,69	5,67	7,14	8,17	8,38	10,67	12,44	13,17	13,85	14,71	15,67	18,17	20,67	23,17	25,67	28,17	30,67