


DP164
Lsch 1/100
Hsch 1/100
V-vlak
1.00m.

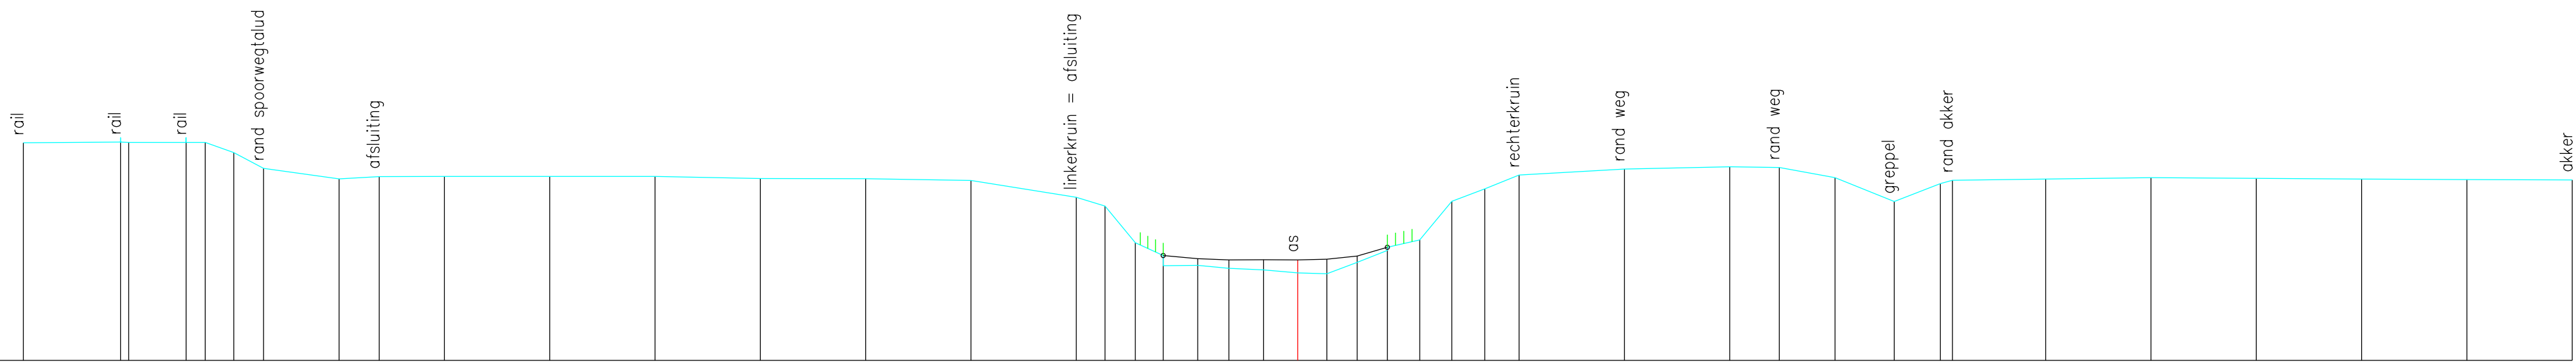

Vaste bodem	6,16		6,18	6,17	6,17	6,17	5,93	5,55		5,30	5,36	5,36	5,36	5,36	5,31	5,31	5,27		4,87	4,66	3,79	3,25	3,26	3,18	3,15	3,08	3,05	3,32	3,61	3,65	4,77	5,07	5,39		5,54		5,59		5,58		5,33	4,77	5,19	5,27	5,30	5,33		5,32		5,30		5,29		5,28	
Slibbodem	