


DP169
Lsch 1/100
Hsch 1/100

V—vlak
1.00m.

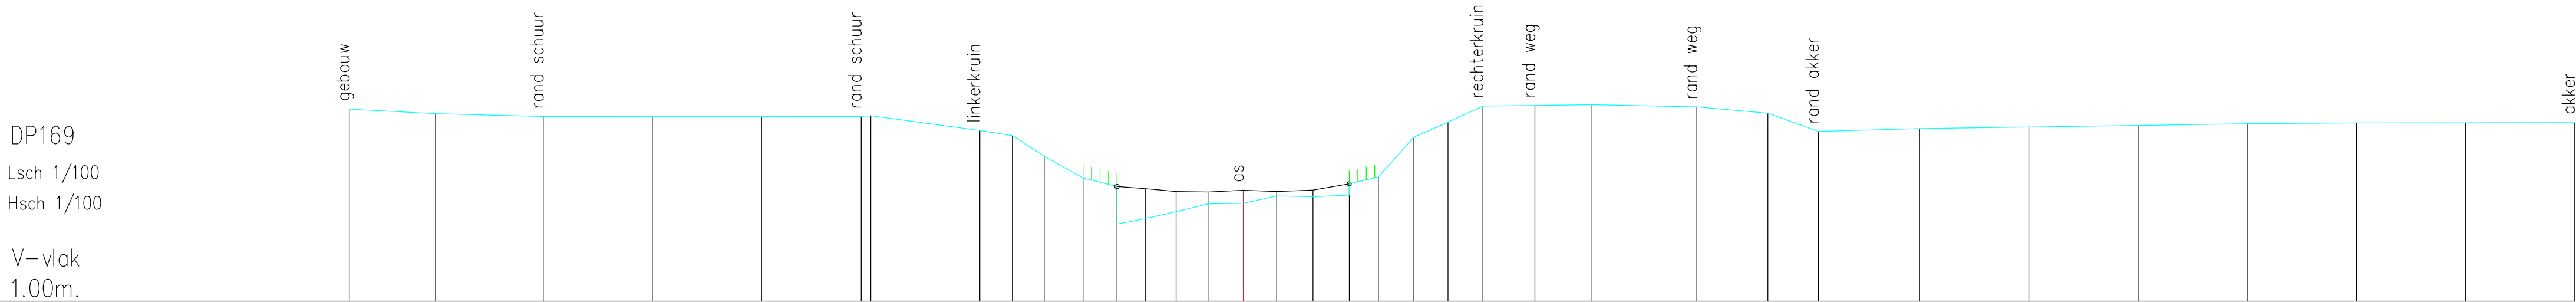

Vaste bodem	5.39	5.29	5.22	5.22	5.22	5.22	5.24	4.91	4.79	4.32	3.82	2.76	2.89	3.05	3.22	3.24	3.41	3.39	3.43	3.84	4.75	5.09	5.46	5.48	5.49	5.44	5.30	4.88	4.95	4.98	5.02	5.06	5.08	5.08	5.09
Slibbodem												3.62	3.57	3.51	3.50	3.54	3.51	3.54	3.69																
Tussenafstand	1.98	2.46	2.50	2.50	2.28	0.22	2.50	0.75	0.73	0.89	0.78	0.66	0.70	0.73	0.81	0.76	0.83	0.83	0.67	0.81	0.78	0.80	1.19	1.31	2.40	1.63	1.16	2.31	2.50	2.50	2.50	2.50	2.50	2.50	
Samengestelde afstand	-20.47	-18.49	-16.03	-13.53	-11.03	-8.75	-8.53	-6.03	-5.29	-4.56	-3.67	-2.89	-2.24	-1.54	-0.81	0.00	0.76	1.59	2.42	3.09	3.90	4.68	5.48	6.68	7.98	10.38	12.01	13.17	15.48	17.98	20.48	22.98	25.48	27.98	30.48