


Hsch 1/100

2.00m.

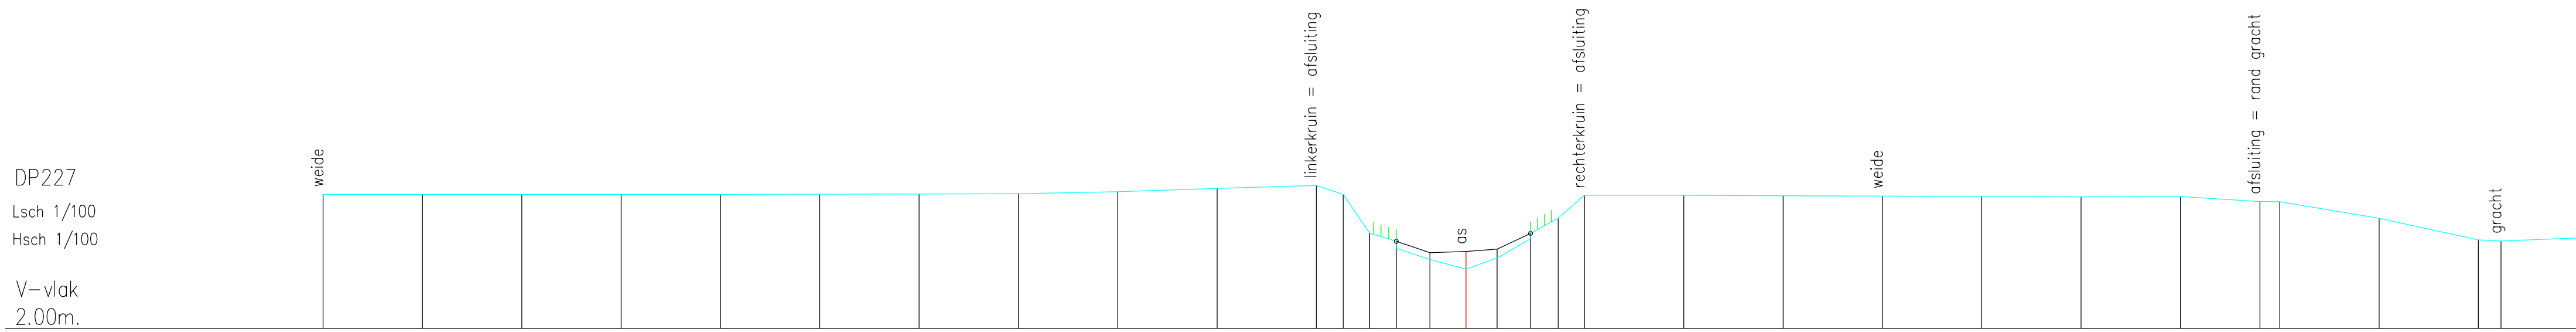

Vaste bodem	5,37	5,37	5,37	5,37	5,37	5,37	5,38	5,39	5,44	5,52	5,60	5,37	4,39	4,02	3,74	3,49	3,77	4,25	4,77	5,35	5,34	5,34	5,33	5,32	5,31	5,31	5,19	5,18	4,77	4,22	4,20	4,27
Slibbodem													4,19	3,90	3,94	3,99	4,39															
Tussenafstand	2,50	2,50	2,50	2,50	2,50	2,50	2,50	2,50	2,50	2,50	0,67	0,67	0,67	0,85	0,91	0,78	0,84	0,69	0,66	2,50	2,50	2,50	2,50	2,50	2,50	2,00	0,50	2,50	2,50	0,57	1,93	
Samengestelde afstand	-28,77	-26,27	-23,77	-21,27	-18,77	-16,27	-13,77	-11,27	-8,77	-6,27	-3,77	-3,09	-2,43	-1,76	-0,91	0,00	0,78	1,62	2,32	2,98	5,48	7,98	10,48	12,98	15,48	17,98	19,98	20,48	22,98	25,48	26,05	27,98