


DP260
Lsch 1/100
Hsch 1/100

V-vlak
2.00m.

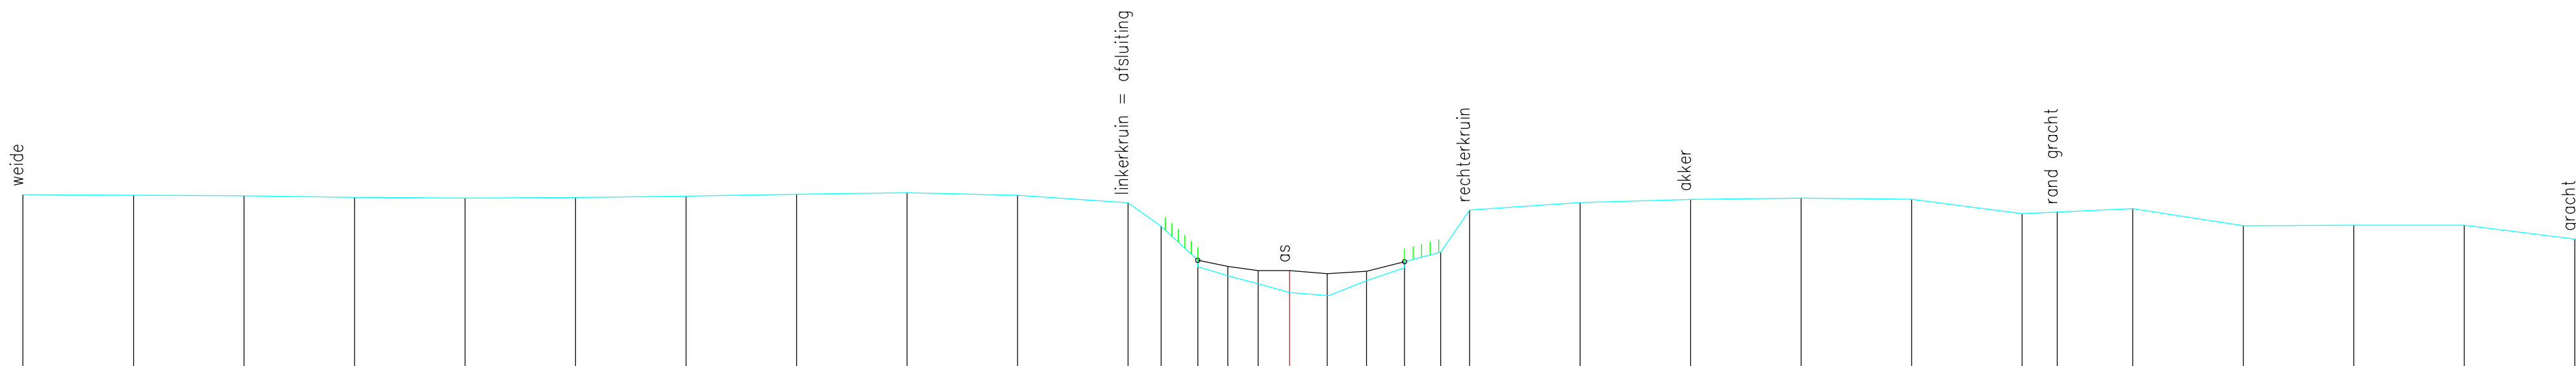

Vaste bodem	5,93	5,91	5,90	5,87	5,85	5,86	5,89	5,94	5,97	5,91	5,74	5,21	4,30	4,09	3,91	3,71	3,64	3,98	4,27	4,63	5,58	5,75	5,82	5,85	5,82	5,50	5,53	5,61	5,22	5,24	5,24	4,92
Slibbodem													4,44	4,30	4,21	4,21	4,14	4,19	4,41													
Tussenafstand		2,50	2,50	2,50	2,50	2,50	2,50	2,50	2,50	2,50	0,75	0,83	0,68	0,69	0,71	0,85	0,89	0,86	0,82	0,66	2,50	2,50	2,50	2,50	2,50	0,79	1,71	2,50	2,50	2,50	2,50	
Samengestelde afstand	-28,65	-26,15	-23,65	-21,15	-18,65	-16,15	-13,65	-11,15	-8,65	-6,15	-3,65	-2,91	-2,07	-1,40	-0,71	0,00	0,85	1,74	2,60	3,42	4,08	6,58	9,08	11,58	14,08	16,58	17,37	19,08	21,58	24,08	26,58	29,08