DP262

Lsch 1/100

Hsch 1/100

V-vlak

1.00m.

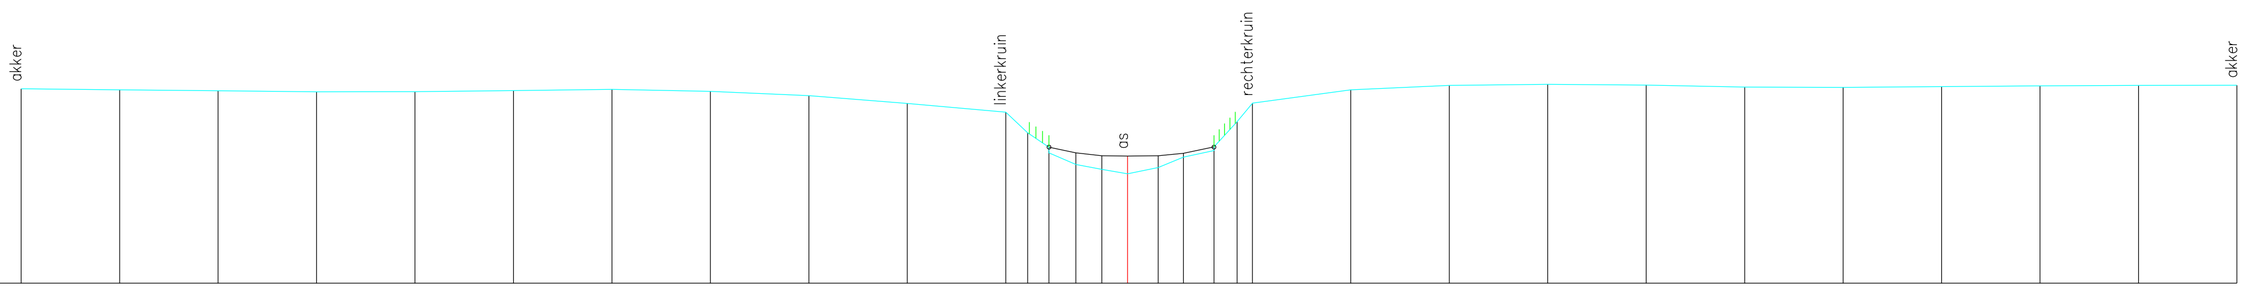

Vaste bodem	5.94	5.91	5.88	5.86	5.86	5.89	5.92	5.87	5.76	5.56	5.34	4.82	4.31	4.01	3.89	3.78	3.94	4.20	4.37	5.10	5.57	5.91	6.02	6.05	6.03	5.98	5.97	5.99	6.01	6.02	6.03
Slibbodem												4.45	4.31	4.23	4.23	4.23	4.30	4.46													
Tussenafstand		2.50	2.50	2.50	2.50	2.50	2.50	2.50	2.50	2.50	0.56	0.54	0.68	0.66	0.65	0.78	0.64	0.77	0.59	0.39	2.50	2.50	2.50	2.50	2.50	2.50	2.50	2.50	2.50	2.50
Samengestelde afstand	-28.09	-25.59	-23.09	-20.59	-18.09	-15.59	-13.09	-10.59	-8.09	-5.59	-3.09	-2.54	-2.00	-1.31	-0.65	0.00	0.78	1.42	2.19	2.78	3.17	5.67	8.17	10.67	13.17	15.67	18.17	20.67	23.17	25.67	28.17