


DP264
Lsch 1/100
Hsch 1/100

V-vlak
2.00m.

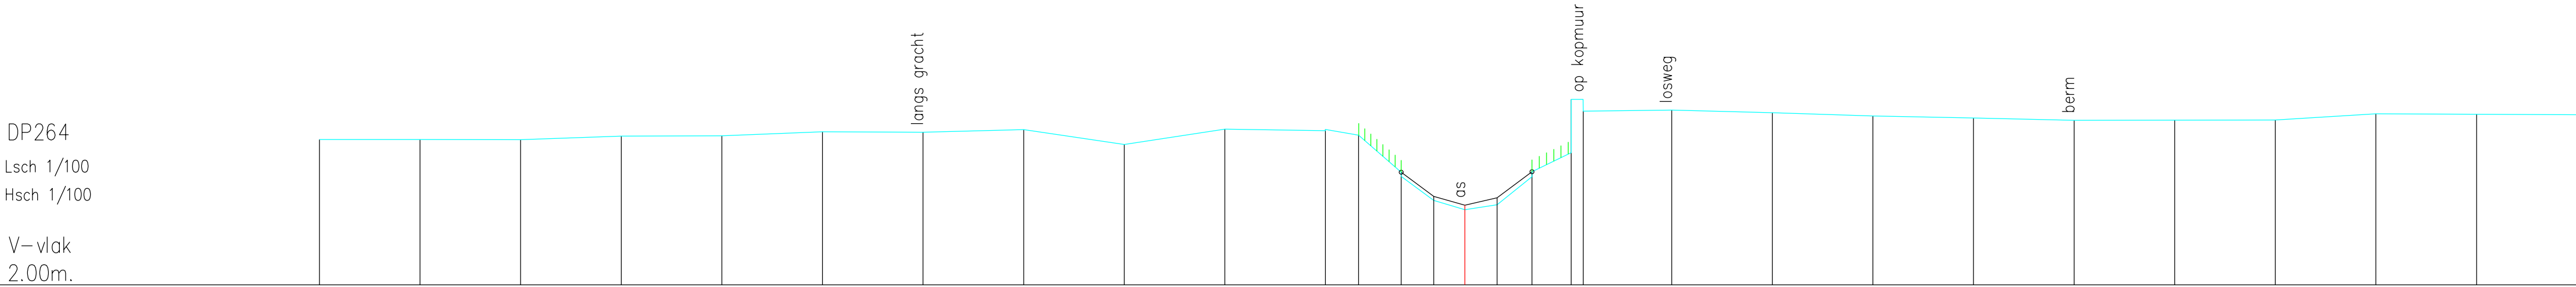

Vaste bodem	5.61		5.61		5.61		5.70		5.70		5.81		5.79		5.86		5.49		5.87		5.86	5.72	4.70	4.10	3.87	3.99	4.69	6.61	6.32	6.34		6.28		6.20		6.15		6.09		6.09		6.10		6.25		6.24		6.23	
Slibbodem																																		4.80	4.20	3.98	4.16	4.81	