


DP312
Lsch 1/100
Hsch 1/100

V-vlak
2.00m.

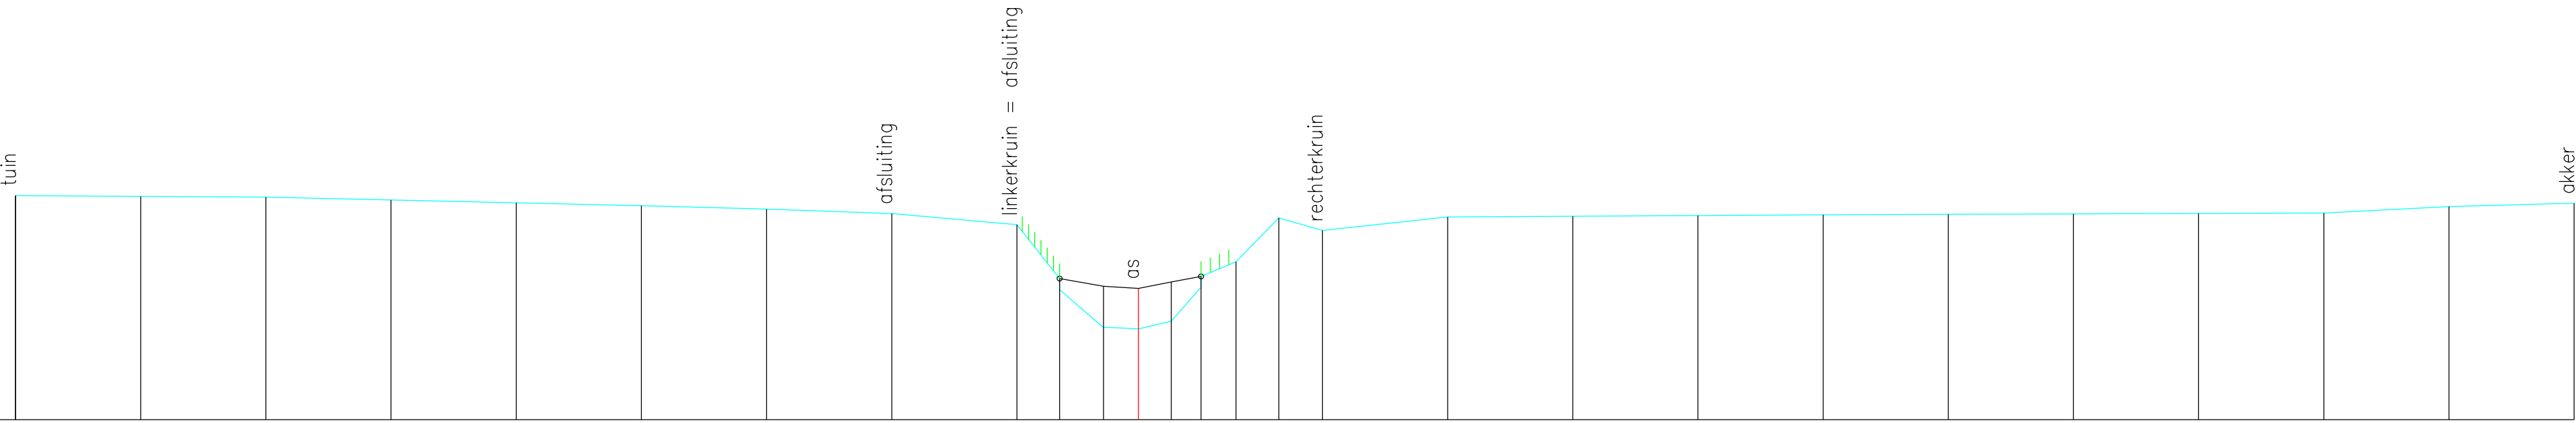

Vaste bodem	6.48	</
-------------	------	--	--	----