


DP381
Lsch 1/100
Hsch 1/100

V-vlak
3.00m.

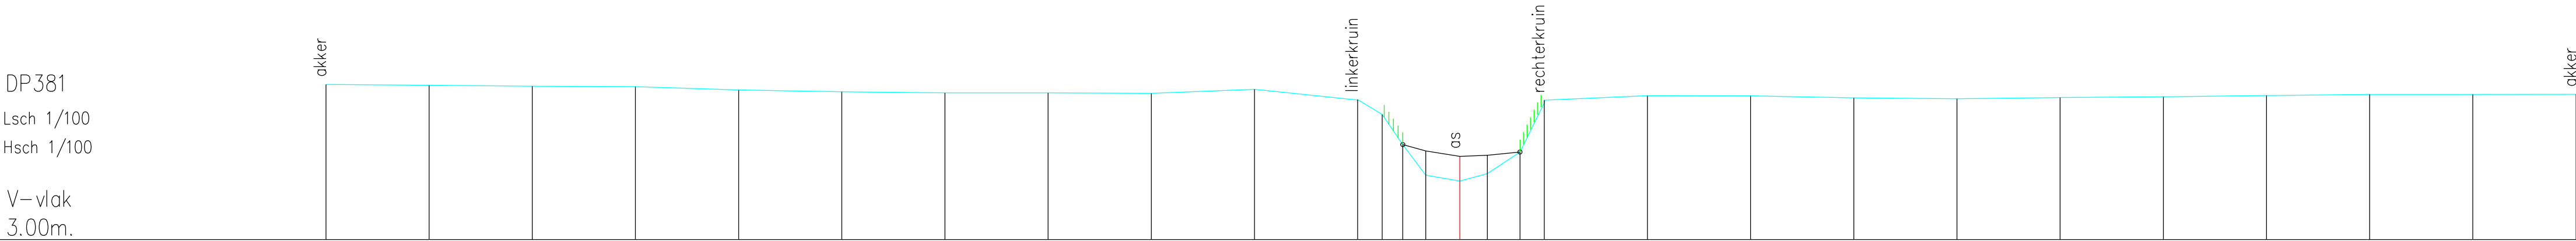

Vaste bodem	6.77	6.75	6.72	6.71	6.63	6.59	6.56	6.56	6.55	6.65	6.39	6.04	5.31	5.31	4.57	5.02	4.42	4.60	5.13	5.13	6.38	6.49	6.49	6.44	6.42	6.45	6.47	6.50	6.52	6.52	6.53
Slibbodem													5.31	5.15	5.02	5.05	5.13														
Tussenafstand		2.50	2.50	2.50	2.50	2.50	2.50	2.50	2.50	2.50	2.50	0.59	0.50	0.56	0.83	0.67	0.79	0.59	2.50	2.50	2.50	2.50	2.50	2.50	2.50	2.50	2.50	2.50	2.50	2.50	2.50
Samengestelde afstand	-27.48	-24.98	-22.48	-19.98	-17.48	-14.98	-12.48	-9.98	-7.48	-4.98	-2.48	-1.88	-1.38	-0.83	0.00	0.67	1.46	2.05	4.55	7.05	9.55	12.05	14.55	17.05	19.55	22.05	24.55	27.05			