


DP403
Lsch 1/100
Hsch 1/100

V-vlak
3.00m.

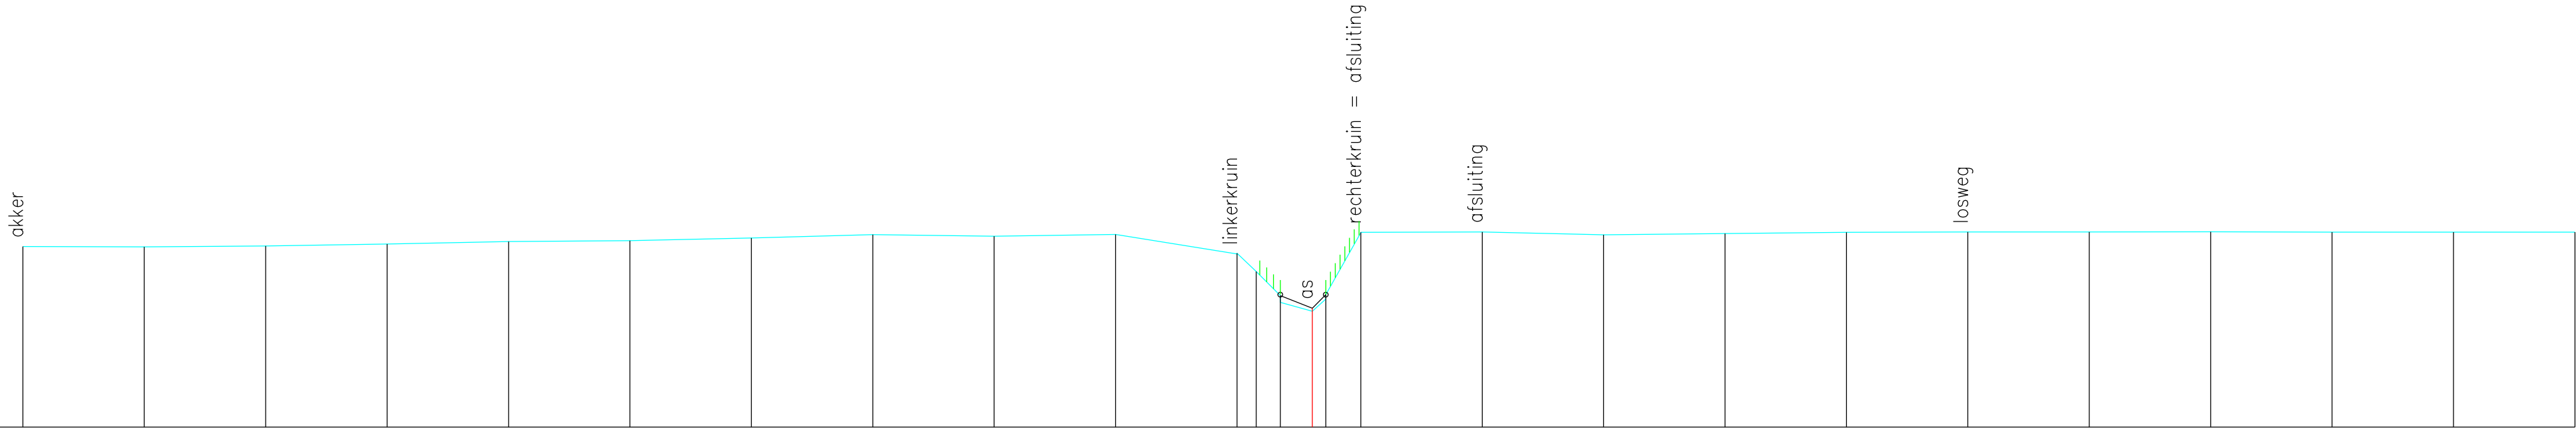

Vaste bodem	6.72	6.72	6.74	6.77	6.82	6.84	6.90	6.97	6.94	6.97	6.98	6.21	5.57	5.39	5.64	7.02	7.02	6.97	6.99	7.02	7.02	7.02	7.03	7.02	7.02	7.02
Slibbodem												5.71	5.45	5.73												
Tussenafstand		2.50	2.50	2.50	2.50	2.50	2.50	2.50	2.50	2.50	2.50	0.40	0.50	0.66	0.72	2.50	2.50	2.50	2.50	2.50	2.50	2.50	2.50	2.50	2.50	2.50
Samengestelde afstand	-26.55	-24.05	-21.55	-19.05	-16.55	-14.05	-11.55	-9.05	-6.55	-4.05	-1.55	-1.16	-0.66	0.00	0.28	3.50	6.00	8.50	11.00	13.50	16.00	18.50	21.00	23.50	26.00	