


V-vlak
0.00m.

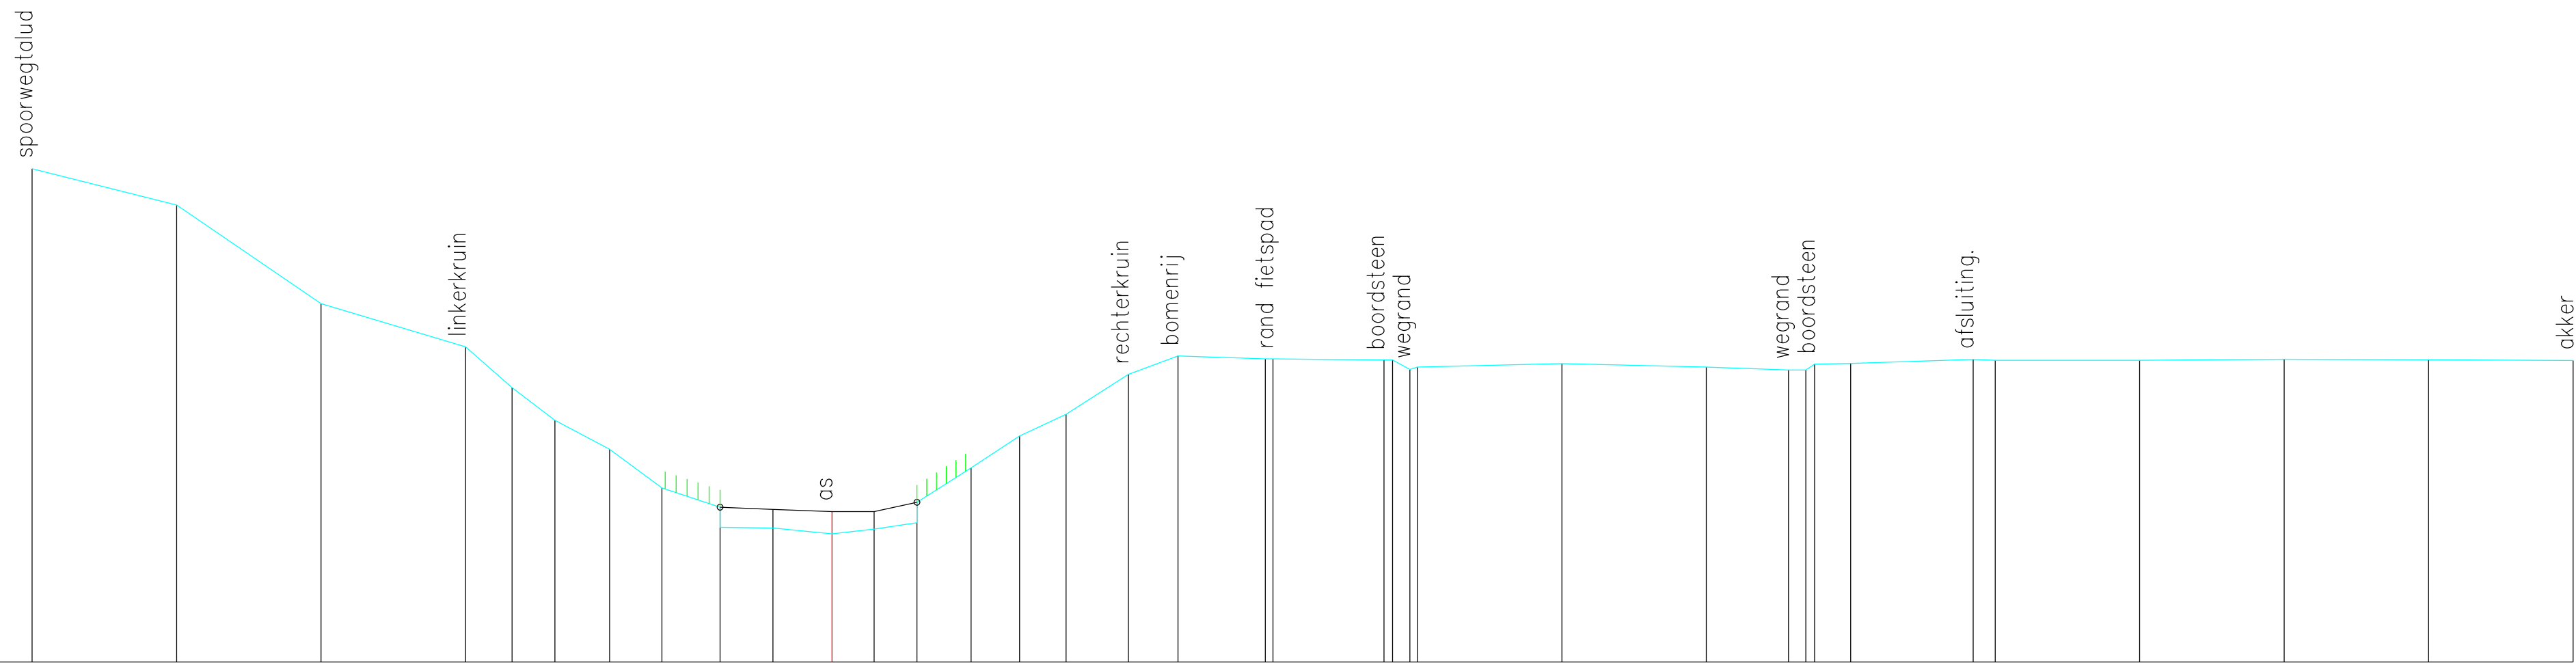

Vaste bodem	8,54	7,91	6,20	5,45	4,75	4,18	3,68	3,01	2,33	2,32	2,22	2,30	2,41	3,36	3,91	4,29	4,98	5,30	5,25	5,25	5,22	5,23	5,06	5,10	5,16	5,10	5,05	5,05	5,15	5,17	5,23	5,22	5,22	5,24	5,23	5,22
Slibbodem									2,68	2,64	2,60	2,60	2,76																							
Tussenafstand		2,50	2,50	2,50	0,81	0,74	0,95	0,90	1,01	0,91	1,02	0,73	0,74	0,94	0,84	0,81	1,08	0,86	1,51	0,15	1,92	0,15	0,30	0,15	2,50	2,50	1,42	0,30	0,63	2,12	0,38	2,50	2,50	2,50	2,50	
Samengestelde afstand	-13,84	-11,34	-8,84	-6,34	-5,54	-4,80	-3,85	-2,94	-1,94	-1,02	0,00	0,73	1,47	2,41	3,24	4,05	5,13	5,99	7,50	7,63	9,55	9,70	10,00	10,13	12,63	15,13	16,55	16,65	17,00	17,63	19,75	20,13	22,63	25,13	27,63	30,13