


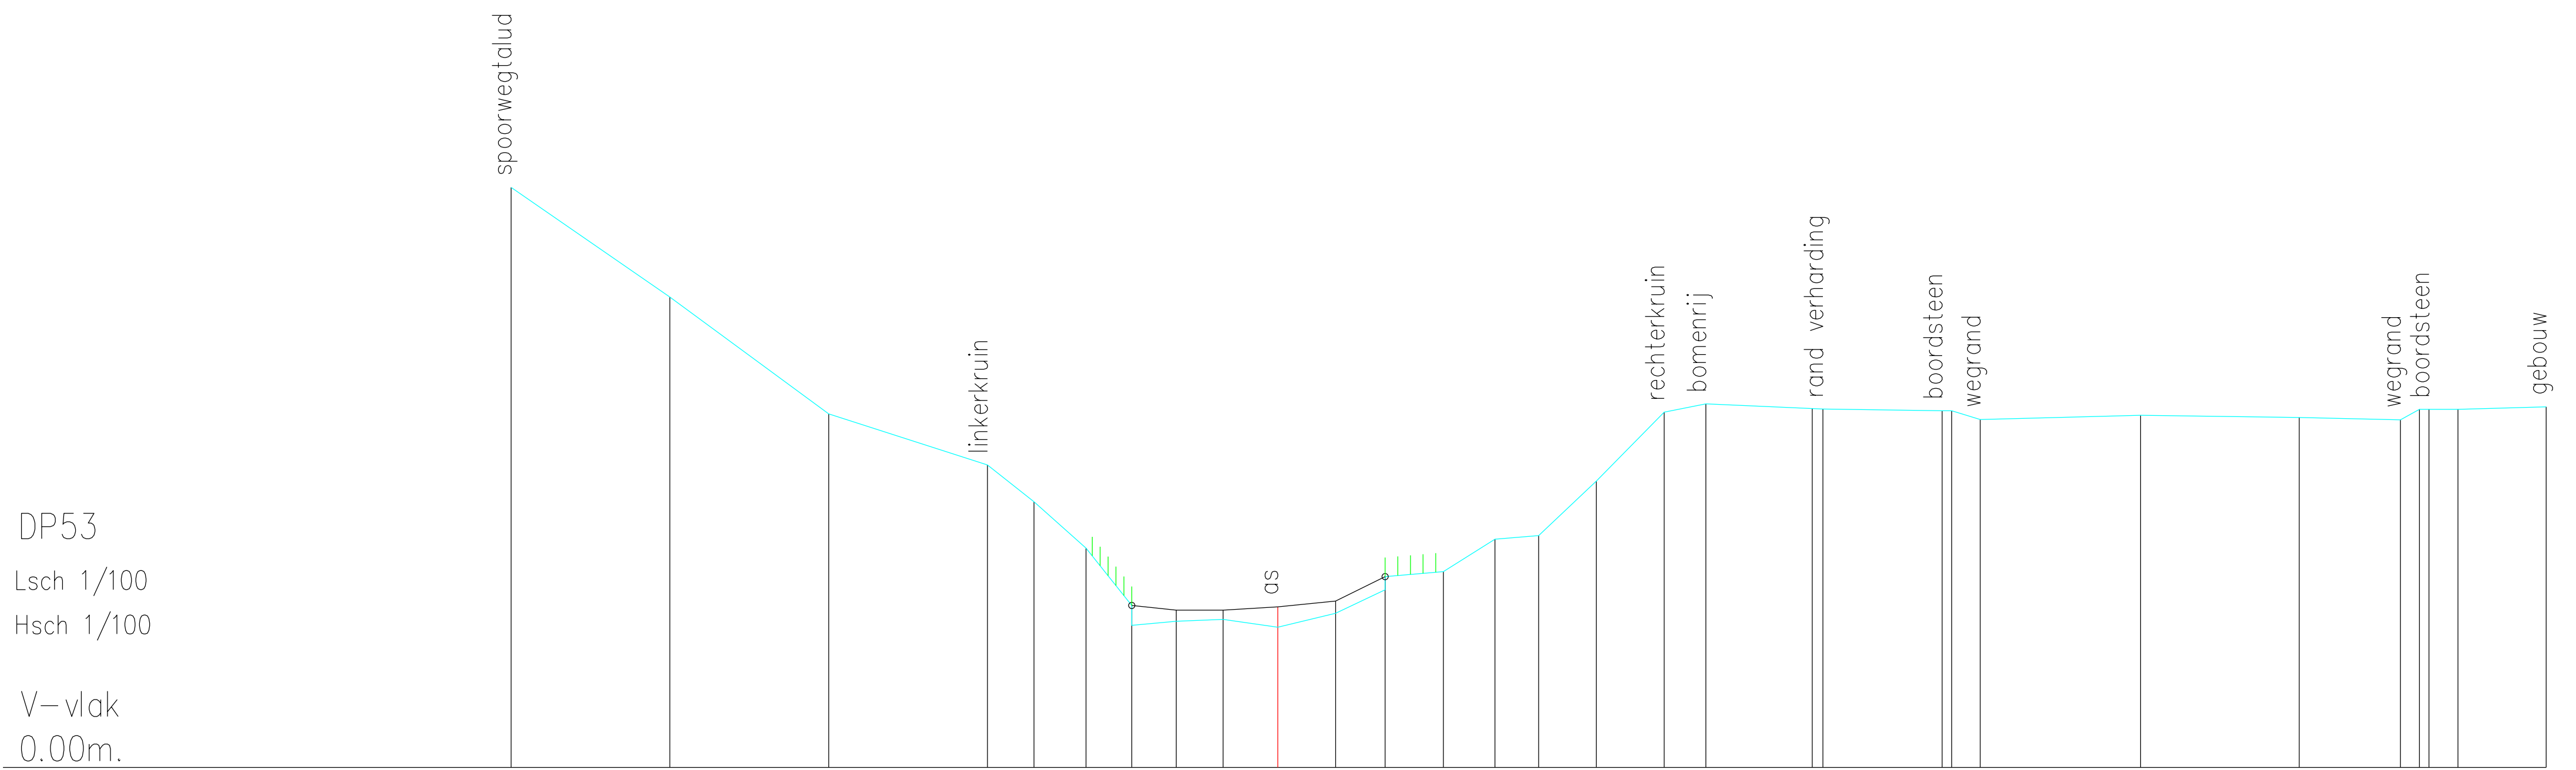

Vaste bodem	9.13	7.41	5.57	4.76	4.18	3.45	2.24	2.30	2.33	2.21	2.43	2.80	3.08	3.59	3.65	4.51	5.59	5.73	5.65	5.64	5.62	5.62	5.48	5.55	5.51	5.47	5.64	5.64	5.64	5.68
Slibbodem							2.55	2.47	2.48	2.53	2.62	3.00																		
Tussenafstand		2.50	2.50	2.50	0.73	0.82	0.72	0.70	0.74	0.86	0.91	0.78	0.92	0.81	0.69	0.91	1.07	0.66	1.68	0.17	1.88	0.15	0.45	2.52	2.50	1.59	0.30	0.15	0.46	1.39
Samengestelde afstand	-12.07	-9.57	-7.07	-4.57	-3.84	-3.02	-2.30	-1.60	-0.86	0.00	0.91	1.69	2.61	3.42	4.11	5.01	6.08	6.74	8.42	8.58	10.46	10.61	11.06	13.58	16.08	17.68	17.98	18.13	18.58	19.97