


DP57

Lsch 1/100

Hsch 1/100

V-vlak

0.00m.

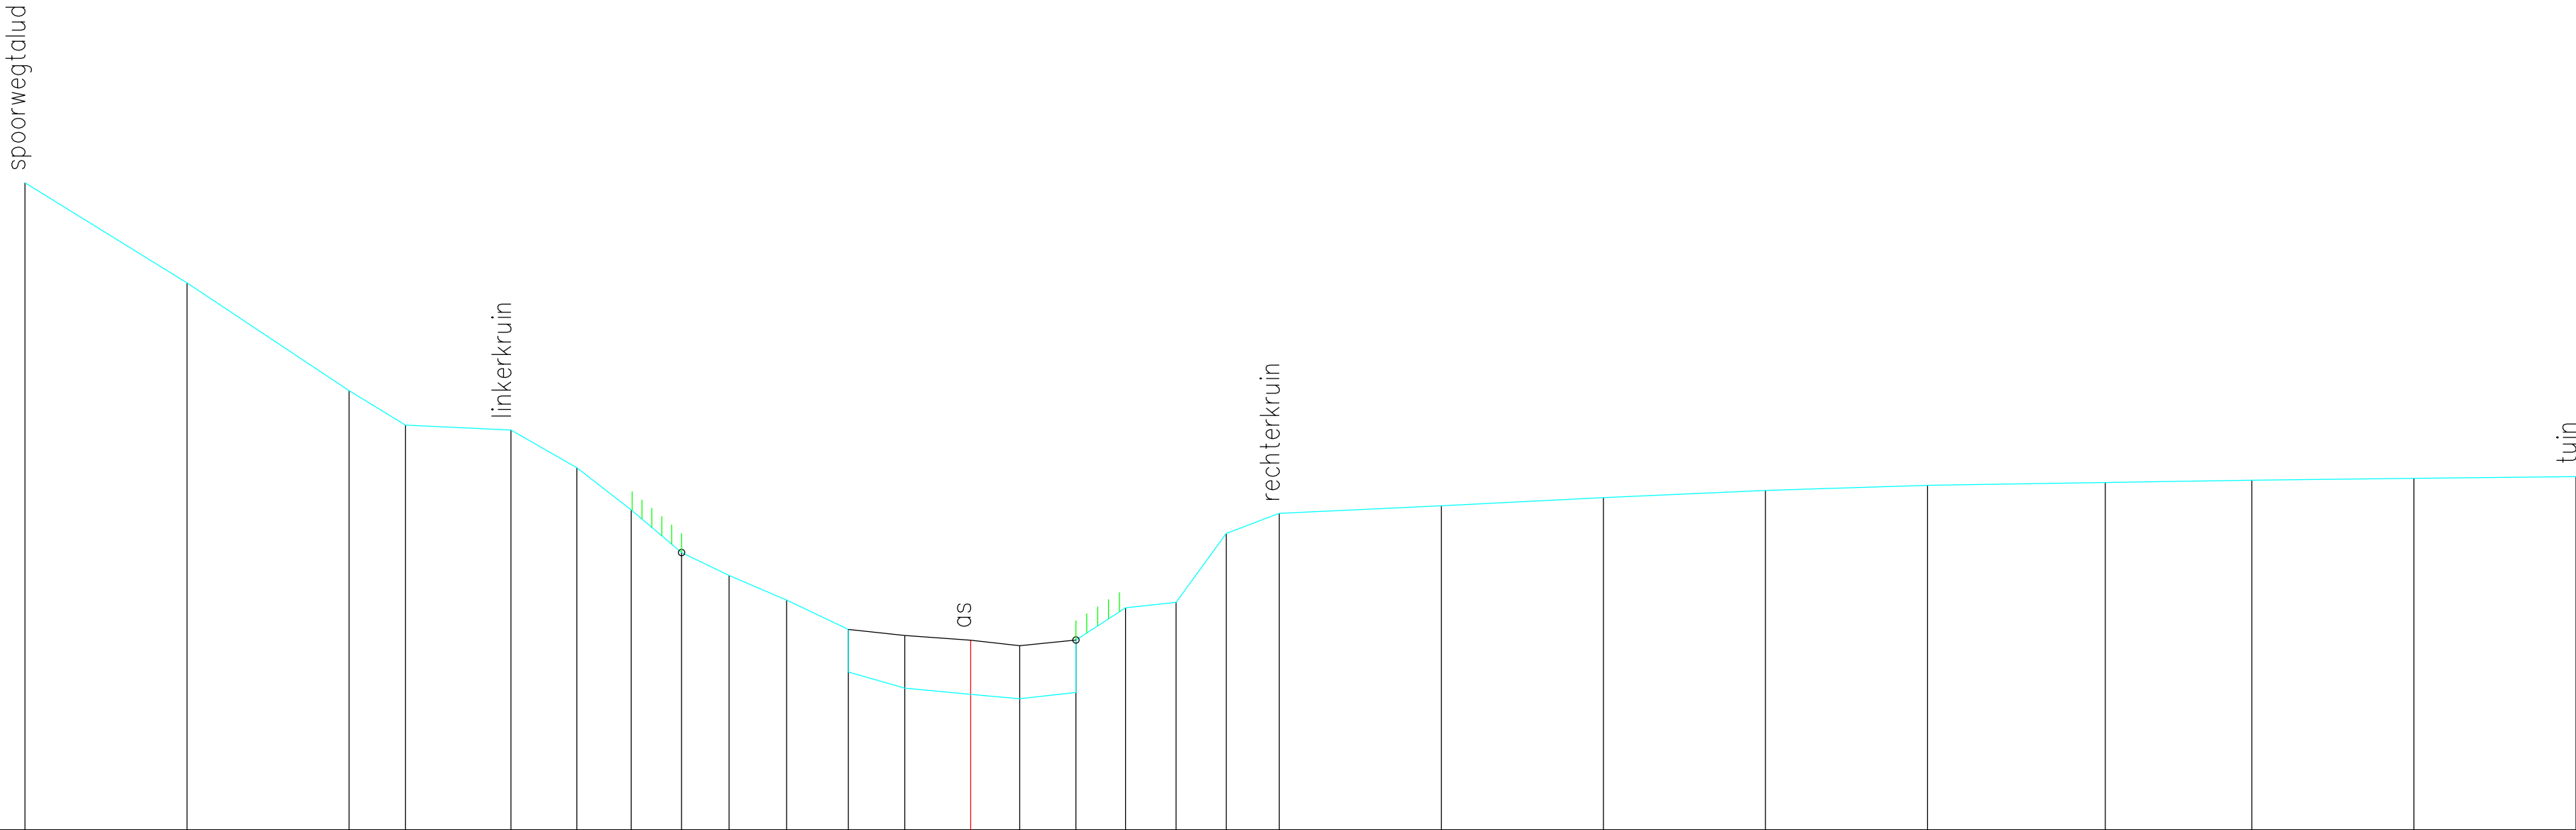

Vaste bodem	9.98	8.43	6.77	6.24	6.16	5.58	4.93	4.27	3.92	3.54	2.43	2.18	2.09	2.02	2.12	3.42	3.51	4.57	4.88	5.00	5.12	5.23	5.31	5.36	5.39	5.42	5.45
Slibbodem											3.09	2.99	2.92	2.84	2.93												
Tussenafstand	2.50	2.50	0.87	1.63	1.02	0.84	0.78	0.73	0.89	0.95	0.87	1.02	0.76	0.87	0.77	0.78	0.78	0.82	2.50	2.50	2.50	2.50	2.74	2.26	2.50	2.50	
Samengestelde afstand	-14.59	-12.09	-9.59	-8.72	-7.09	-6.07	-5.24	-4.46	-3.73	-2.84	-1.89	-1.02	0.00	0.76	1.62	2.39	3.17	3.94	4.76	7.26	9.76	12.26	14.76	17.50	19.76	22.26	24.76