


V-vlak
0.00m.

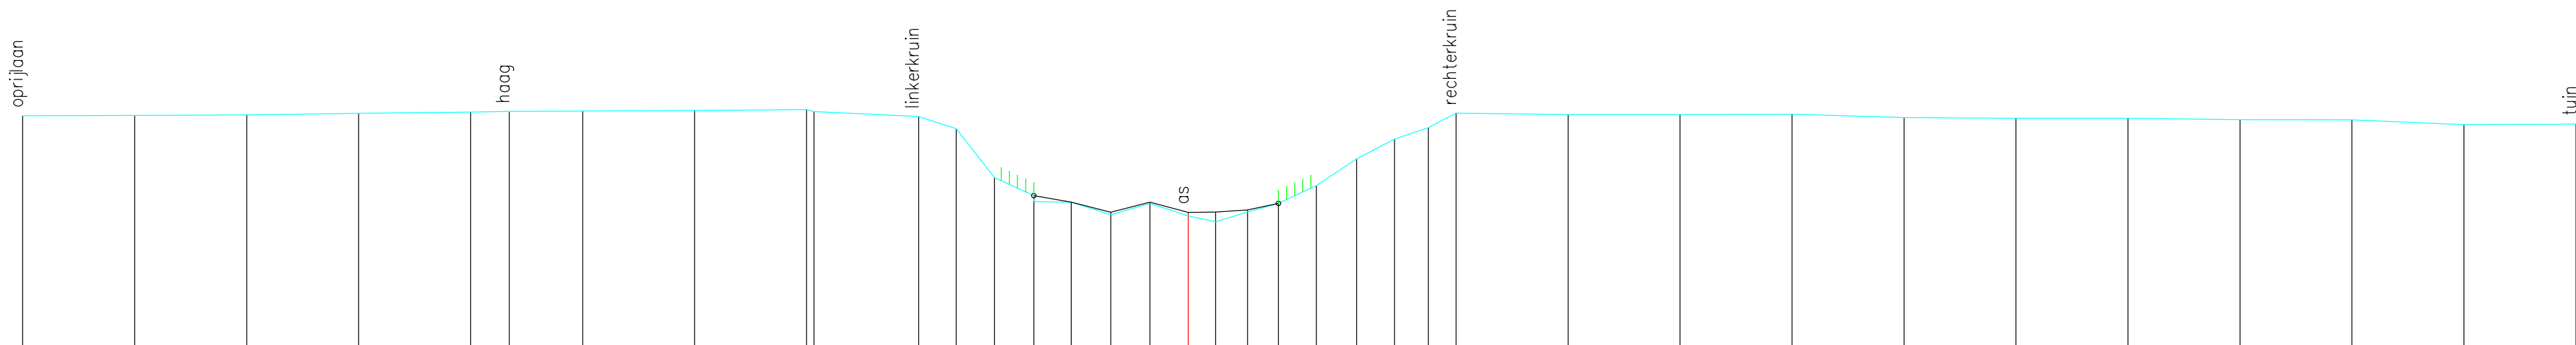

Vaste bodem	5,12	5,13	5,15	5,18	5,21	5,22	5,23	5,24	5,26	5,27	5,11	4,84	3,75	3,21	3,20	2,92	3,17	2,89	2,76	3,03	2,98	3,17	3,57	4,16	4,60	4,86	5,18	5,15	5,15	5,16	5,09	5,07	5,07	5,04	5,04	4,93	4,94
Slibbodem														3,34	3,20	2,98	3,20	2,97	2,98	3,03	3,17																
Tussenafstand	2,50	2,50	2,50	2,50	0,86	1,64	2,50	2,50	0,77	2,33	0,84	0,86	0,88	0,84	0,88	0,88	0,85	0,61	0,71	0,69	0,85	0,90	0,85	0,76	0,62	2,50	2,50	2,50	2,50	2,50	2,50	2,50	2,50	2,50	2,50	2,50	2,50
Samengestelde afstand	-26,02	-23,52	-21,02	-18,52	-16,02	-13,16	-13,52	-11,02	-8,52	-8,36	-6,02	-5,18	-4,32	-3,45	-2,61	-1,73	-0,85	0,00	0,61	1,32	2,01	2,86	3,75	4,60	5,36	5,98	8,48	10,98	13,48	15,98	18,48	20,98	23,48	25,98	28,48	30,98	