


DP68
Lsch 1/100
Hsch 1/100

V-vlak
0.00m.

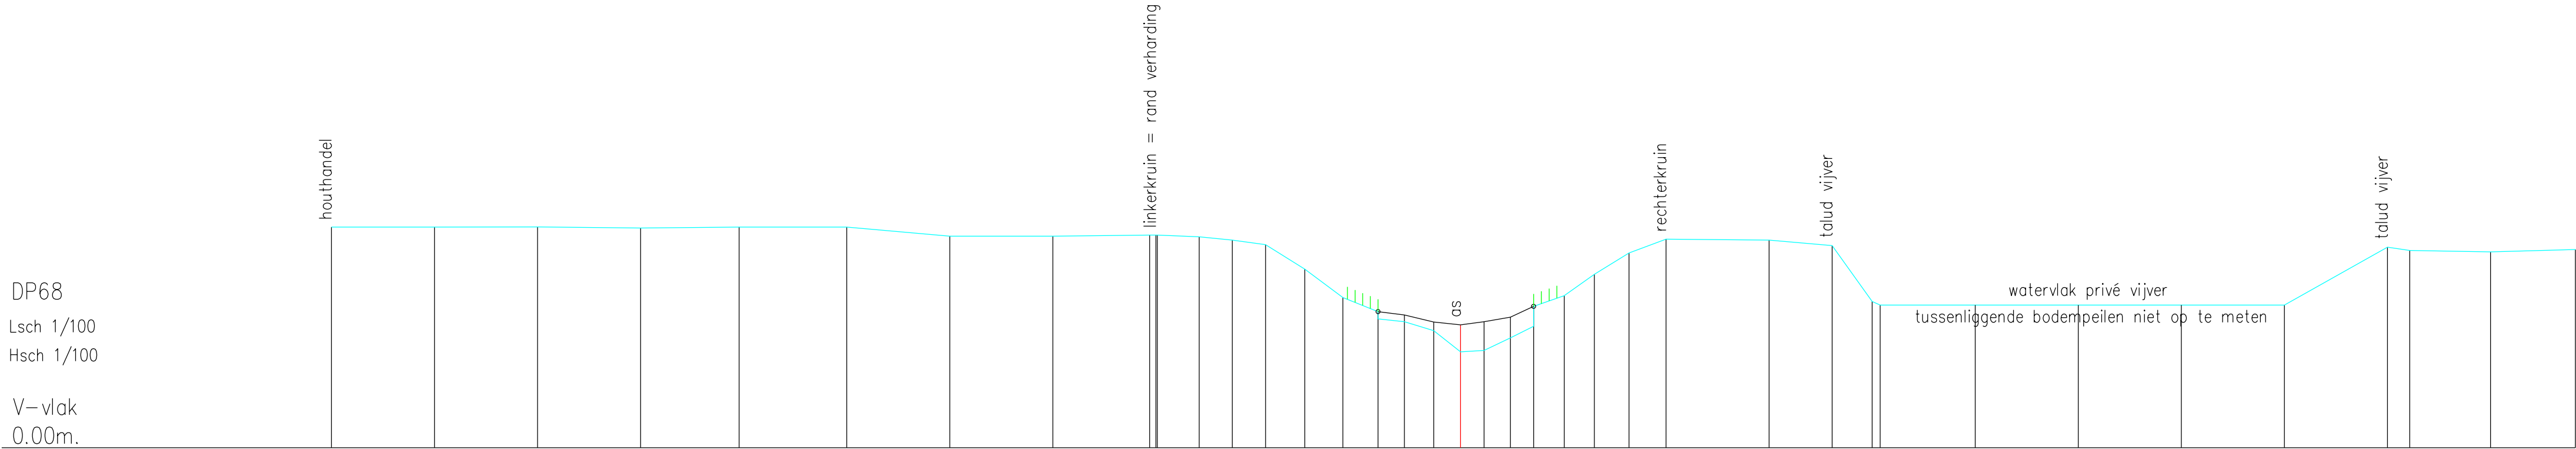

Vaste bodem	5.35	5.35	5.35	5.33	5.35	5.35	5.13	5.13	5.15	5.16	5.11	5.04	4.92	4.33	3.64	3.12	3.06	2.84	2.33	2.36	2.67	2.94	3.69	4.20	4.72	5.06	5.04	4.90	3.55	3.46	3.46	3.46	3.46	4.86	4.78	4.75	4.81		
Slibbodem									3.30	3.22	3.05	2.98	3.06	3.16	3.43																								
Tussenafstand	2.50	2.50	2.50	2.39	2.61	2.50	2.50	2.35	0.15	1.01	0.81	0.81	0.95	0.93	0.85	0.64	0.71	0.65	0.57	0.64	0.56	0.74	0.73	0.84	0.90	2.50	1.53	0.97	0.19	2.31	2.50	2.50	2.50	2.50	0.54	1.96	2.06		
Samengestelde afstand	-27.39	-24.89	-22.39	-19.89	-17.50	-14.89	-12.39	-9.89	-7.54	-7.39	-7.35	-6.34	-5.54	-4.73	-3.78	-2.85	-2.00	-1.36	-0.65	0.00	0.57	1.21	1.77	2.51	3.25	4.09	4.98	7.48	9.01	9.98	10.18	12.48	14.98	17.48	19.98	22.48	23.03	24.98	27.04