


DP71
Lsch 1/100
Hsch 1/100

V-vlak
0.00m.

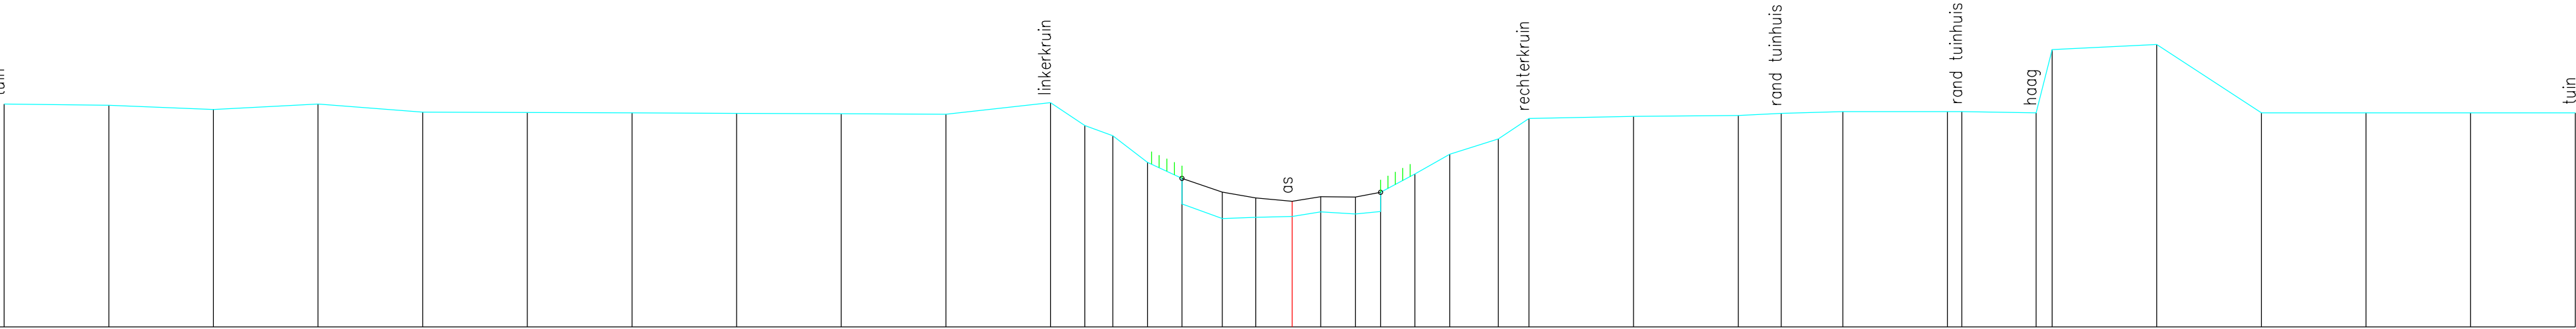

Vaste bodem	5.32		5.29		5.19		5.32		5.13		5.12		5.11		5.10		5.09		5.08		5.36	4.81	4.56	3.93	3.21	3.55	3.22	2.86	3.08	2.89	3.00	2.91	3.02	3.10	2.97	3.21	3.03	3.65	4.12	4.49	4.98		5.03		5.05	5.10	5.14		5.14	5.14	5.11	6.62	6.74		5.11		5.11		5.11		5.11		5.11	
Slibbodem	</