


DP73
Lsch 1/100
Hsch 1/100

V-vlak
0.00m.

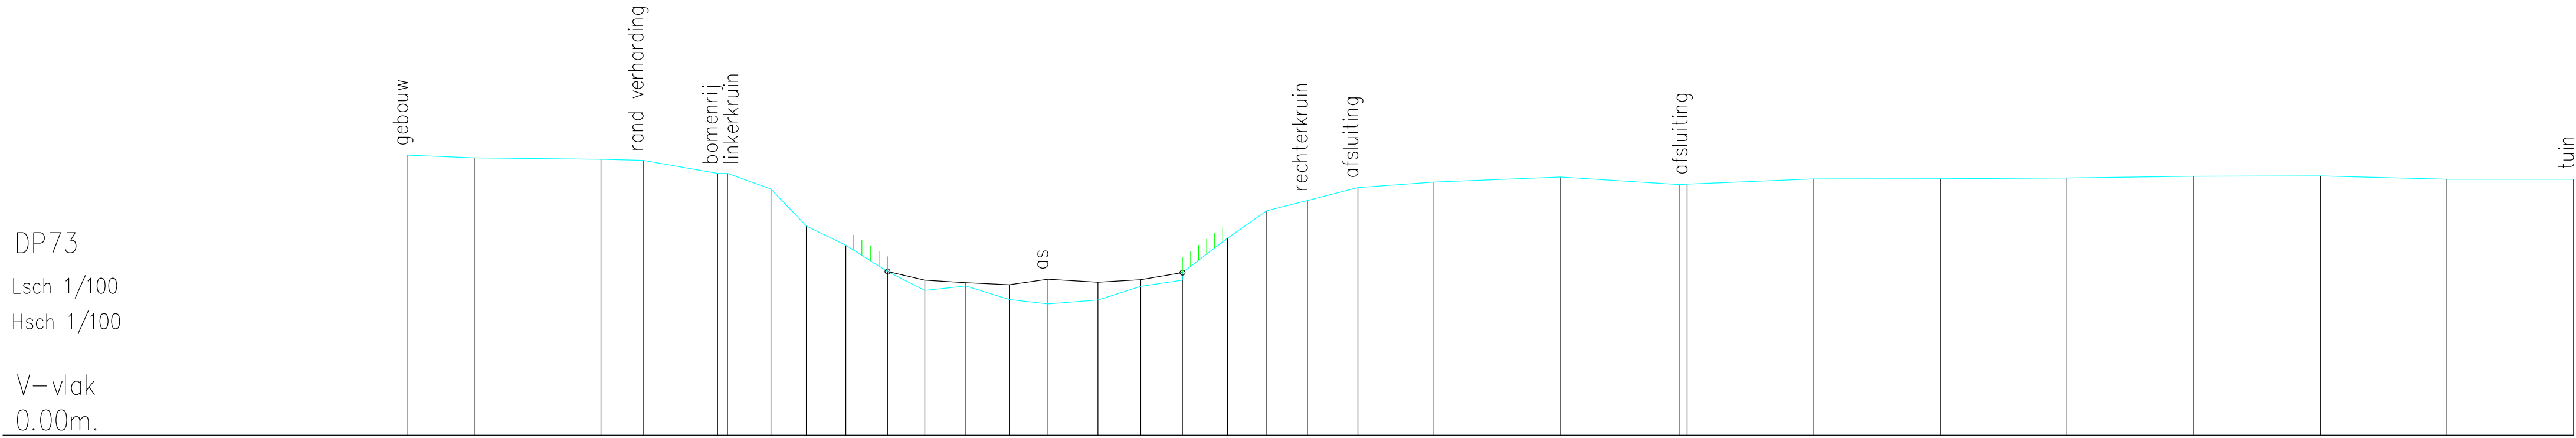

Vaste bodem	5.53	5.48	5.45	5.43	5.17	5.17	4.86	4.13	3.75	3.23	2.86	2.95	2.68	2.59	2.67	2.94	3.06	3.89	4.43	4.63	4.89	5.00	5.09	4.95	4.96	5.06	5.06	5.08	5.11	5.12	5.05	5.05
Slibbodem										3.23	3.06	3.01	2.97	3.08	3.02	3.07	3.21															
Tussenafstand	1.31	2.50	0.83	1.47	0.20	0.86	0.70	0.78	0.82	0.74	0.81	0.85	0.76	0.99	0.84	0.83	0.89	0.78	0.80	1.00	1.50	2.50	2.35	0.15	2.50	2.50	2.50	2.50	2.50	2.50	2.50	
Samengestelde afstand	-12.64	-11.32	-8.82	-7.99	-6.52	-6.32	-5.47	-4.77	-3.99	-3.17	-2.43	-1.62	-0.76	0.00	0.99	1.83	2.66	3.55	4.32	5.12	6.12	7.62	10.12	12.48	12.62	15.12	17.62	20.12	22.62	25.12	27.62	30.12