


DP79
Lsch 1/100
Hsch 1/100

V-vlak
0.00m.

op talud autoweg

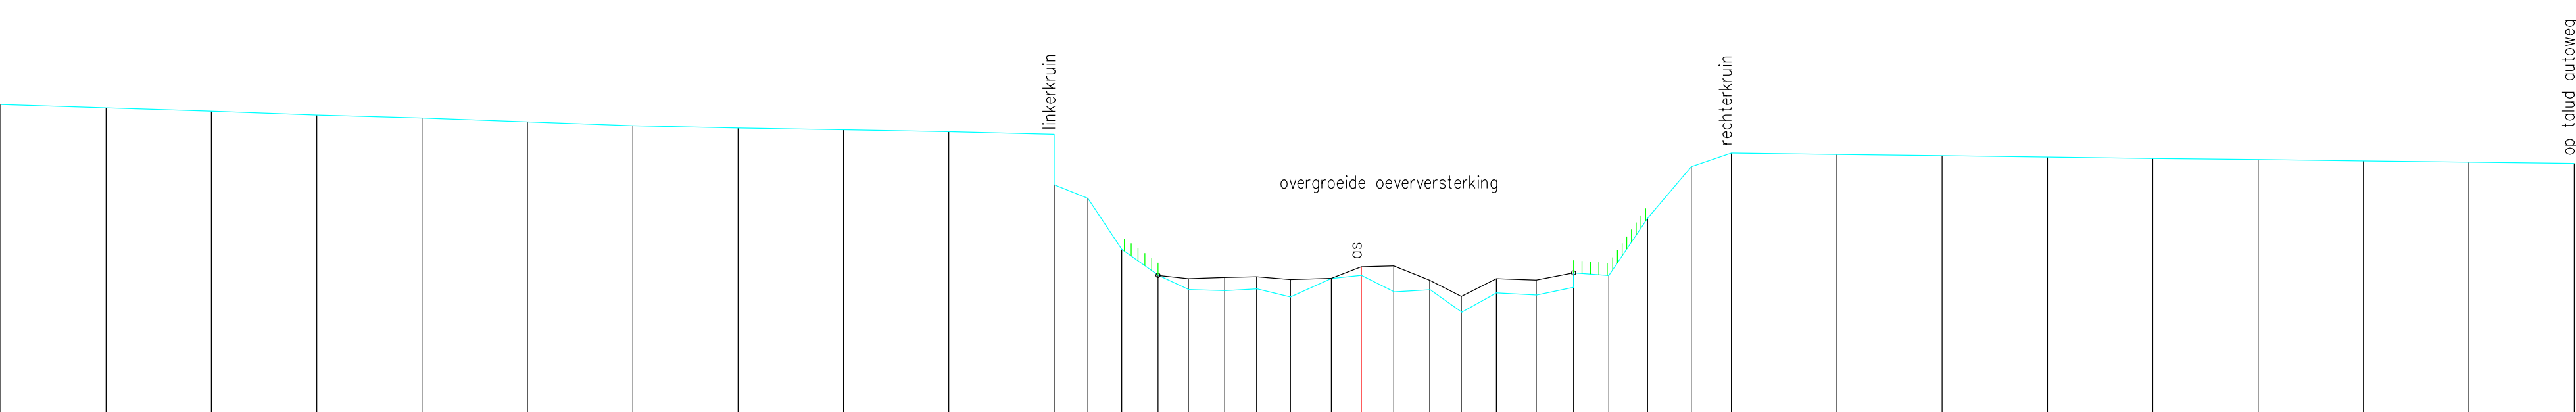

op talud autoweg

Vaste bodem	7.31	7.24	7.15	7.07	6.99	6.90	6.81	6.76	6.71	6.67	5.41	5.09	3.87	3.26	2.92	2.90	2.93	2.74	3.19	3.26	2.86	2.92	2.38	2.85	2.79	2.97	3.25	4.61	5.84	6.16	6.13	6.10	6.07	6.03	6.01	5.98	5.94	5.92
Slibbodem														3.26	3.18	3.20	3.22	3.16	3.19	3.46	3.48	3.14	2.75	3.18	3.14	3.31												
Tussenafstand	2.50	2.50	2.50	2.50	2.50	2.50	2.50	2.50	2.50	2.50	0.80	0.81	0.86	0.72	0.86	0.76	0.81	0.97	0.71	0.77	0.85	0.75	0.83	0.94	0.89	0.84	0.92	1.04	0.96	2.50	2.50	2.50	2.50	2.50	2.50	2.50	2.50	
Samengestelde afstand	-32.29	-29.79	-27.29	-24.79	-22.29	-19.79	-17.29	-14.79	-12.29	-9.79	-7.29	-6.49	-5.69	-4.83	-4.11	-3.24	-2.49	-1.68	-0.71	0.00	0.77	1.62	2.37	3.20	4.15	5.04	5.87	6.79	7.83	8.78	11.28	13.78	16.28	18.78	21.28	23.78	26.28	28.78