


Hsch 1/100

0.00m.

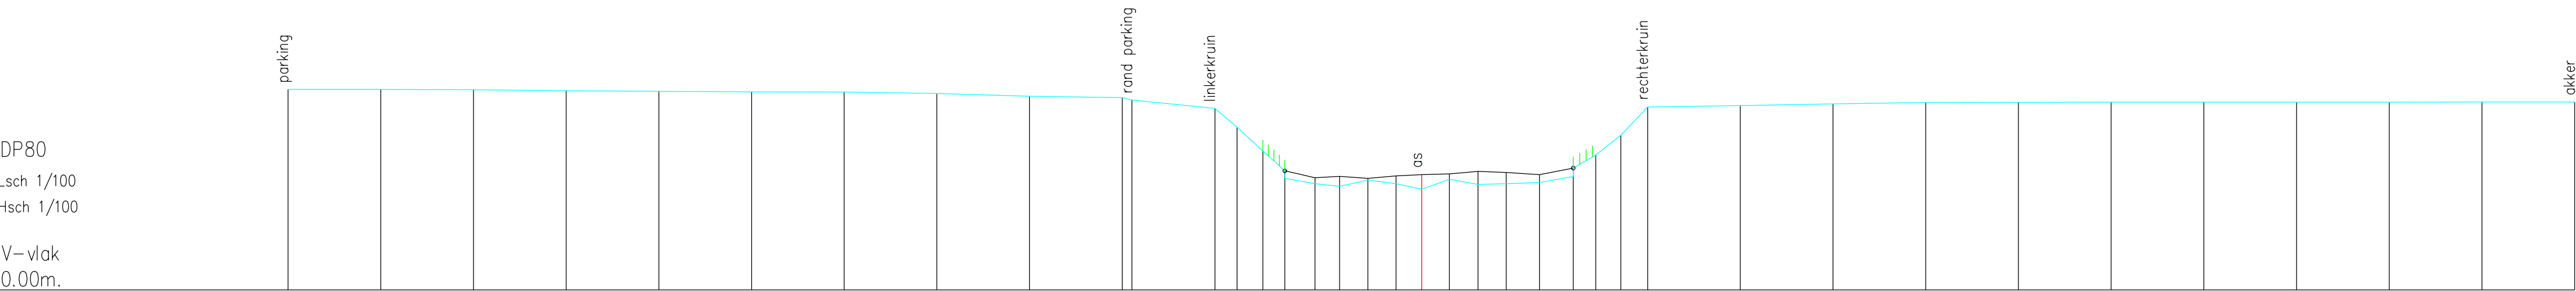

Vaste bodem	5,41	5,41	5,40	5,37	5,36	5,34	5,34	5,30	5,23	5,19	4,90	4,39	3,75	3,01	2,87	2,80	2,96	2,87	2,72	2,99	2,85	2,87	2,90	3,06	3,64	4,17	4,93	4,97	5,02	5,06	5,06	5,07	5,07	5,07	5,07		
Slibbodem										5,13	4,90	4,39	3,75	3,01	2,87	2,80	2,96	2,87	2,72	2,99	2,85	2,87	2,90	3,06	3,64	4,17	4,93	4,97	5,02	5,06	5,06	5,07	5,07	5,07	5,07		
Tussenafstand		2,50	2,50	2,50	2,50	2,50	2,50	2,50	2,50	2,50	2,24	0,60	0,69	0,59	0,81	0,66	0,76	0,76	0,69	0,75	0,77	0,76	0,90	0,91	0,60	0,68	0,72	2,50	2,50	2,50	2,50	2,50	2,50	2,50	2,50	2,50	
Samengestelde afstand	-30,57	-28,07	-26,57	-23,07	-20,57	-18,07	-15,57	-13,07	-10,57	-8,07	-5,57	-4,98	-4,28	-3,69	-2,87	-2,21	-1,45	-0,69	0,00	0,75	1,52	2,28	3,18	4,09	4,69	5,37	6,10	8,60	11,10	13,60	16,10	18,60	21,10	23,60	26,10	28,60	31,10