


DP83
Lsch 1/100
Hsch 1/100

V-vlak
0.00m.

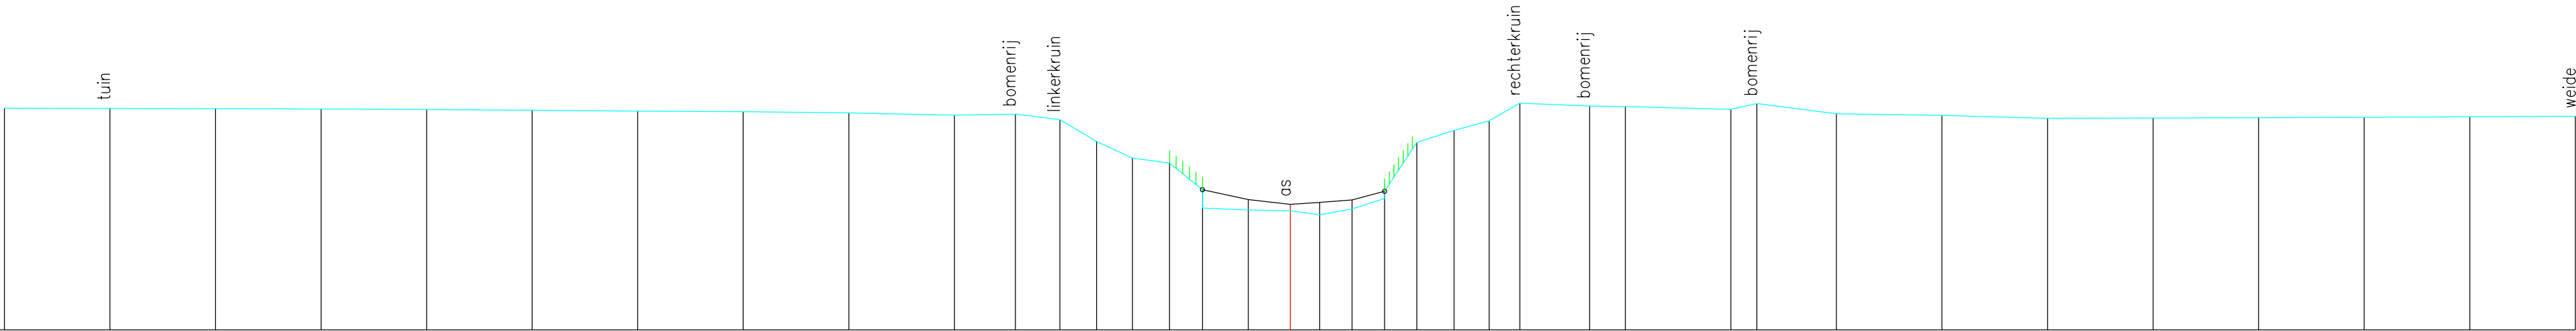

Vaste bodem	5.25	5.24		5.24	5.23	5.22	5.20		5.18	5.17	5.13		5.08	5.11	4.98	4.46	4.07	3.95	3.89	3.32		3.08	2.84	2.97	2.82	3.02	2.73	3.07	2.86	3.28	3.11	4.44	4.72	4.95	5.37	5.30	5.29	5.22		5.36	5.12		5.08		5.01		5.01		5.02		5.03		5.04		5.06	
Slibbodem	