


DP94
Lsch 1/100
Hsch 1/100

V–vlak
0.00m.

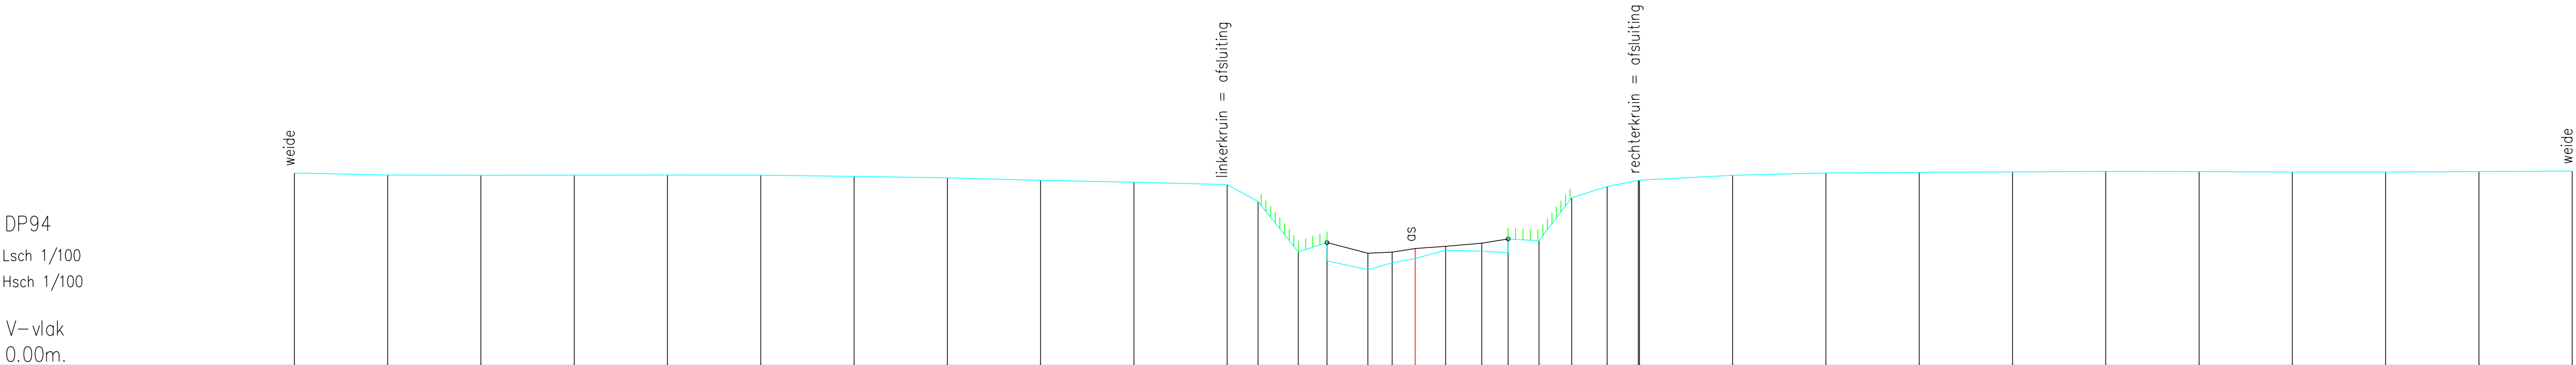

Vaste bodem	5.15	5.10	5.09	5.09	5.10	5.09	5.06	5.03	4.95	4.91	4.84	4.39	3.04	2.80	3.29	3.00	2.56	2.75	2.87	3.13	3.19	3.08	3.27	3.06	3.39	3.02	3.34	4.49	4.79	4.97	4.96	5.09	5.15	5.17	5.18	5.19	5.19	5.18	5.18	5.19	5.20	
Slibbodem														3.29		3.00	2.56	2.75	2.87	3.13	3.19	3.08	3.27	3.06	3.39	3.02	3.34	4.49	4.79	4.97	4.96	5.09	5.15	5.17	5.18	5.19	5.19	5.18	5.18	5.19	5.20	
Tussenafstand	2.50	2.50	2.50	2.50	2.50	2.50	2.50	2.50	2.50	2.50	0.83	1.08	0.77	1.10	0.65	0.62	0.81	0.97	0.70	0.83	0.88	0.95	0.83	0.05	2.50	2.50	2.50	2.50	2.50	2.50	2.50	2.50	2.50	2.50	2.50	2.50	2.50	2.50	2.50	2.50	2.50	2.50
Samengestelde afstand	-30.04	-27.54	-25.04	-22.54	-20.04	-17.54	-15.04	-12.54	-10.04	-7.54	-5.04	-4.21	-3.13	-2.37	-1.27	-0.62	0.00	0.81	1.79	2.49	3.32	4.20	5.14	5.98	6.01	8.51	11.01	13.51	16.01	18.51	21.01	23.51	26.01	28.51	31.01							