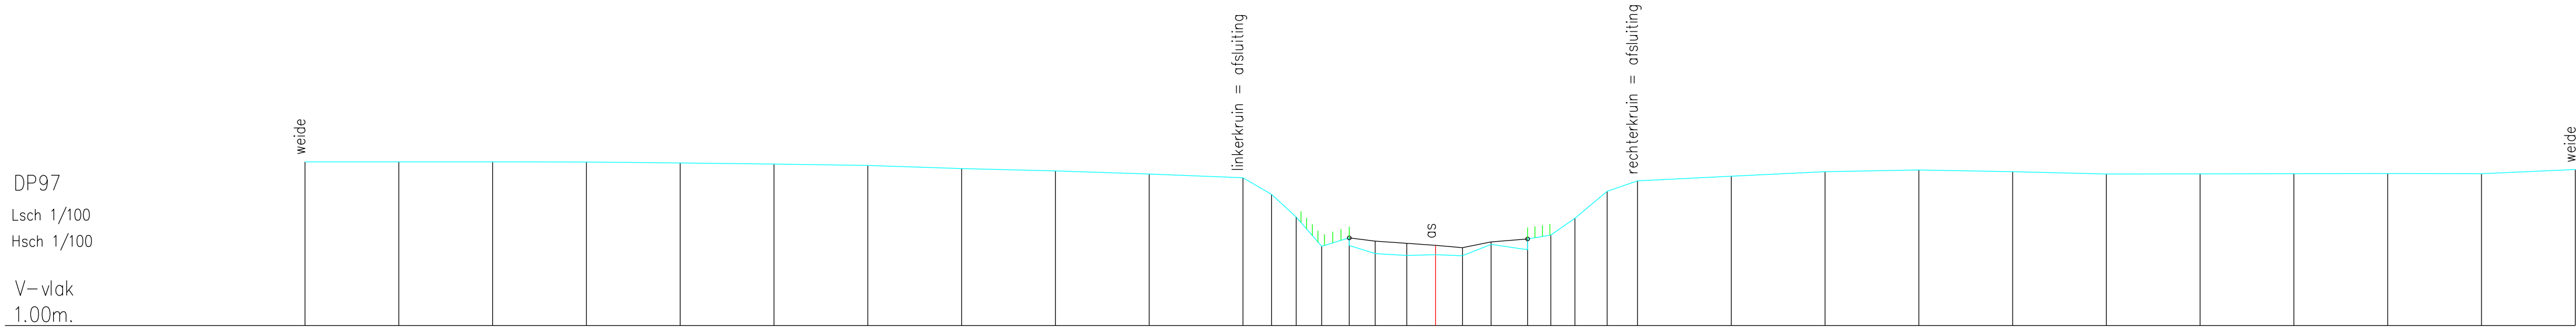


Hsch 1/100

1.00m.

|                       |        
|-----------------------|--------|--------|--------|--------|--------|--------|--------|--------|--------|-------|-------|-------|-------|-------|-------|-------|-------|------|------|------|------|------|------|------|------|------|-------|-------|-------|-------|-------|-------|-------|-------|-------|
| Vaste bodem           | 5,36   | 5,36   | 5,36   | 5,35   | 5,33   | 5,30   | 5,26   | 5,18   | 5,12   | 5,03  | 4,93  | 4,49  | 3,89  | 3,11  | 3,13  | 2,92  | 2,87  | 2,89 | 2,85 | 3,16 | 3,02 | 3,41 | 3,85 | 4,57 | 4,85 | 4,97 | 5,09  | 5,14  | 5,10  | 5,03  | 5,04  | 5,04  | 5,05  | 5,04  | 5,15  |
| Slibbodem             |        |        |        |        |        |        |        |        |        |       |       |       |       |       | 3,33  | 3,25  | 3,19  | 3,13 | 3,07 | 3,22 | 3,30 |      |      |      |      |      |       |       |       |       |       |       |       |       |       |
| Tussenafstand         | 2,50   | 2,50   | 2,50   | 2,50   | 2,50   | 2,50   | 2,50   | 2,50   | 2,50   | 2,50  | 0,76  | 0,66  | 0,68  | 0,74  | 0,69  | 0,84  | 0,77  | 0,72 | 0,77 | 0,97 | 0,62 | 0,64 | 0,86 | 0,81 | 2,50 | 2,50 | 2,50  | 2,50  | 2,50  | 2,50  | 2,50  | 2,50  | 2,50  | 2,50  |       |
| Samengestelde afstand | -30,13 | -27,63 | -25,13 | -22,63 | -20,13 | -17,63 | -15,13 | -12,63 | -10,13 | -7,63 | -5,13 | -4,37 | -3,71 | -3,03 | -2,30 | -1,61 | -0,77 | 0,00 | 0,72 | 1,48 | 2,46 | 3,07 | 3,72 | 4,58 | 5,38 | 7,88 | 10,38 | 12,88 | 15,38 | 17,88 | 20,38 | 22,88 | 25,38 | 27,88 | 30,38 |