DWARSPROFIEL 23

Km 1390.51m
Hsch 1/100
Lsch 1/100
Vvlak 3.00 T.A.W.

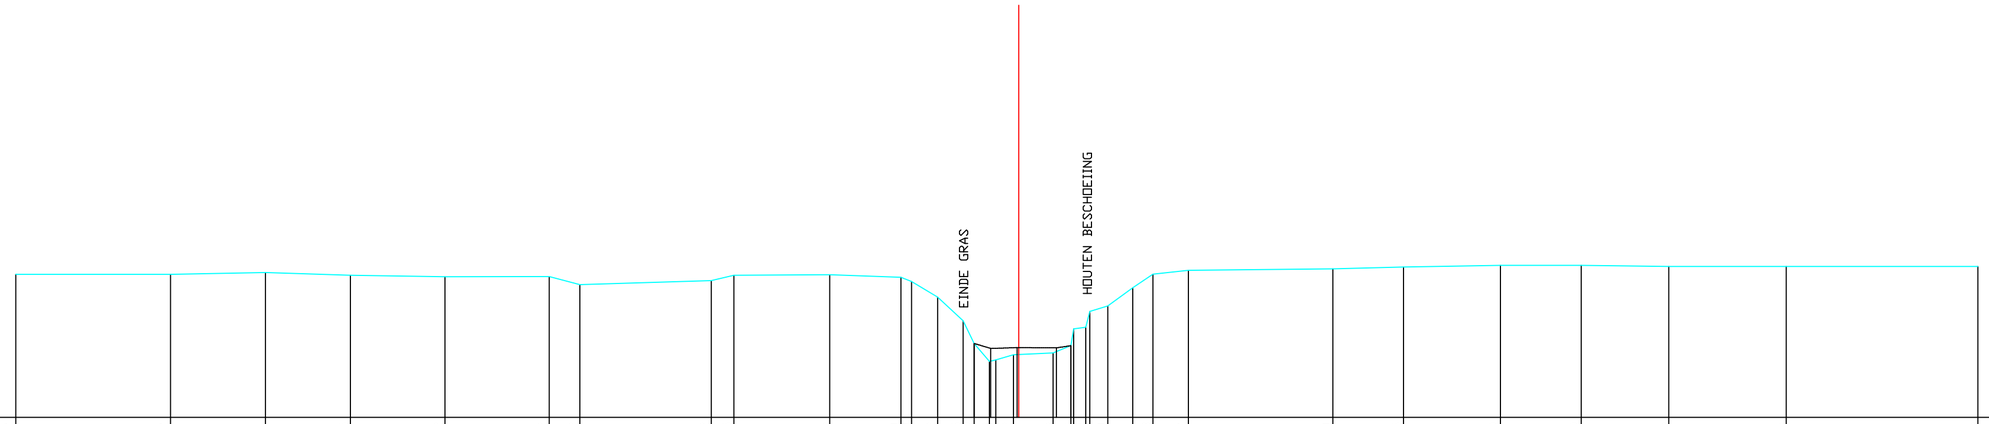

BODEMPEIL	6.47	6.47	6.51	6.45	6.42	6.42	6.22	6.32	6.45	6.46	6.40	6.30	5.92	5.35	4.79	4.36	4.40	4.52	4.56	4.74	4.77	5.70	6.14	6.48	6.57	6.60	6.65	6.69	6.69	6.66	6.66	6.66
SLIBBODEM														4.79	4.67		4.69		4.69	4.74												
CUMULAFSTAND	-24.39	-20.58	-18.28	-16.21	-13.92	-11.39	-10.65	-7.46	-6.91	-4.59	-2.86	-2.60	-1.97	-1.35	-1.08	-0.72	-0.56	-0.43	0.83	1.83	1.52	2.16	2.77	3.26	4.12	7.62	9.33	11.69	13.65	15.77	18.62	23.27
TUSSENAFSTAND	5.67	3.75	2.30	2.06	2.29	2.53	0.75	3.19	0.55	2.32	1.73	0.26	0.63	0.62	0.37	0.16	0.13	0.83	0.44	0.49	0.61	0.44	0.61	0.49	0.86	3.51	1.71	2.35	1.96	2.12	2.85	4.65