DWARSPROFIEL 24

Km 1433.59m
Hsch 1/100
Lsch 1/100
Vvlak 3.00 T.A.W.

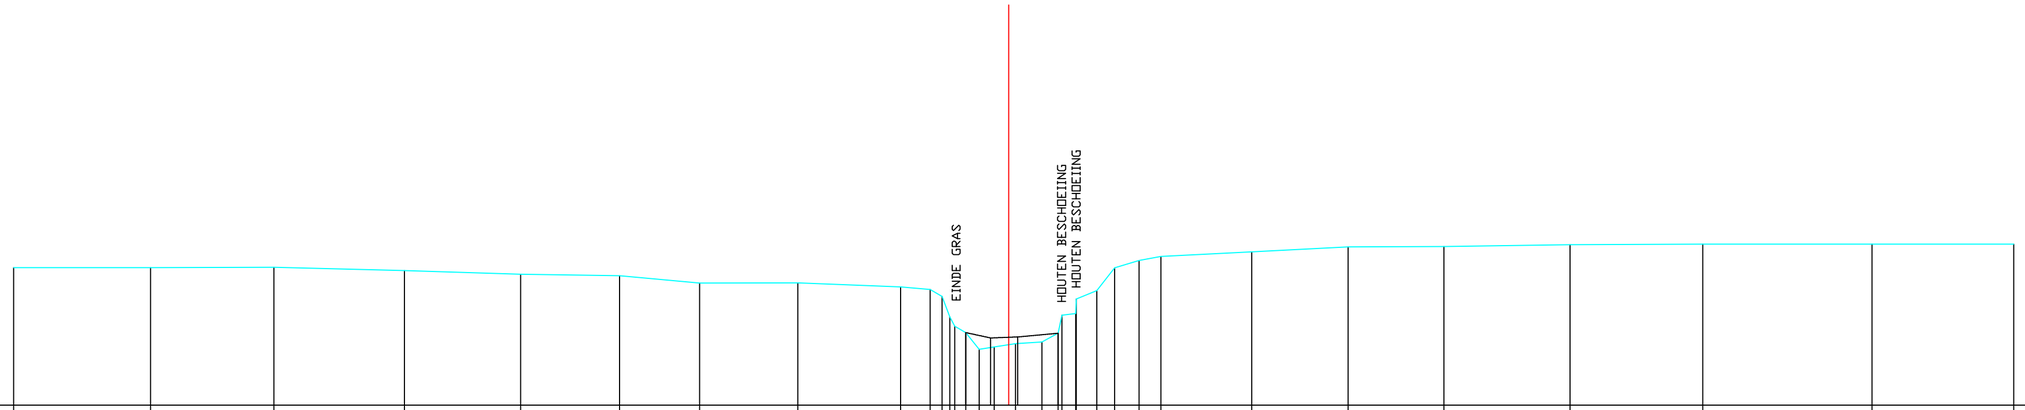

BODEMPEIL	6.43	6.43	6.45	6.36	6.27	6.24	6.05	6.05	5.95	5.89	5.72	5.57	4.81	4.39	4.45	4.54	4.58	4.88	5.85	5.86	6.43	6.61	6.72	6.83	6.96	6.96	7.01	7.02	7.02	7.02
SLIBBODEM													4.81	4.68	4.70		4.80													
CUMULAFSTAND	-24.87	-21.45	-18.37	-15.10	-12.20	-9.73	-7.73	-5.27	-2.70	-1.96	-1.62	-1.48	-1.08	-0.74	-0.36	0.00	0.17	0.83	1.33	1.68	2.20	2.65	3.26	3.81	6.08	8.48	10.88	14.03	17.35	21.58	25.12
TUSSENAFSTAND	5.13	3.43	3.08	3.27	2.90	2.47	2.00	2.46	2.57	0.74	0.30	0.14	0.26	0.34	0.38	0.36	0.17	0.66	0.49	0.35	0.51	0.45	0.61	0.55	2.27	2.41	2.40	3.15	3.31	4.23	3.54