

DWARSPROFIEL53

Km 2551.36m
Hsch 1/100
Lsch 1/100
Vvlak 3.00 T.A.W.

Nummer: VHA 5275/051

Inlaa t

Bodenpeil: 4.90 m

Sleutelpaai: 6.35 m

kruinpeil	0	m
-----------	---	---

Diameter: 1.45 m

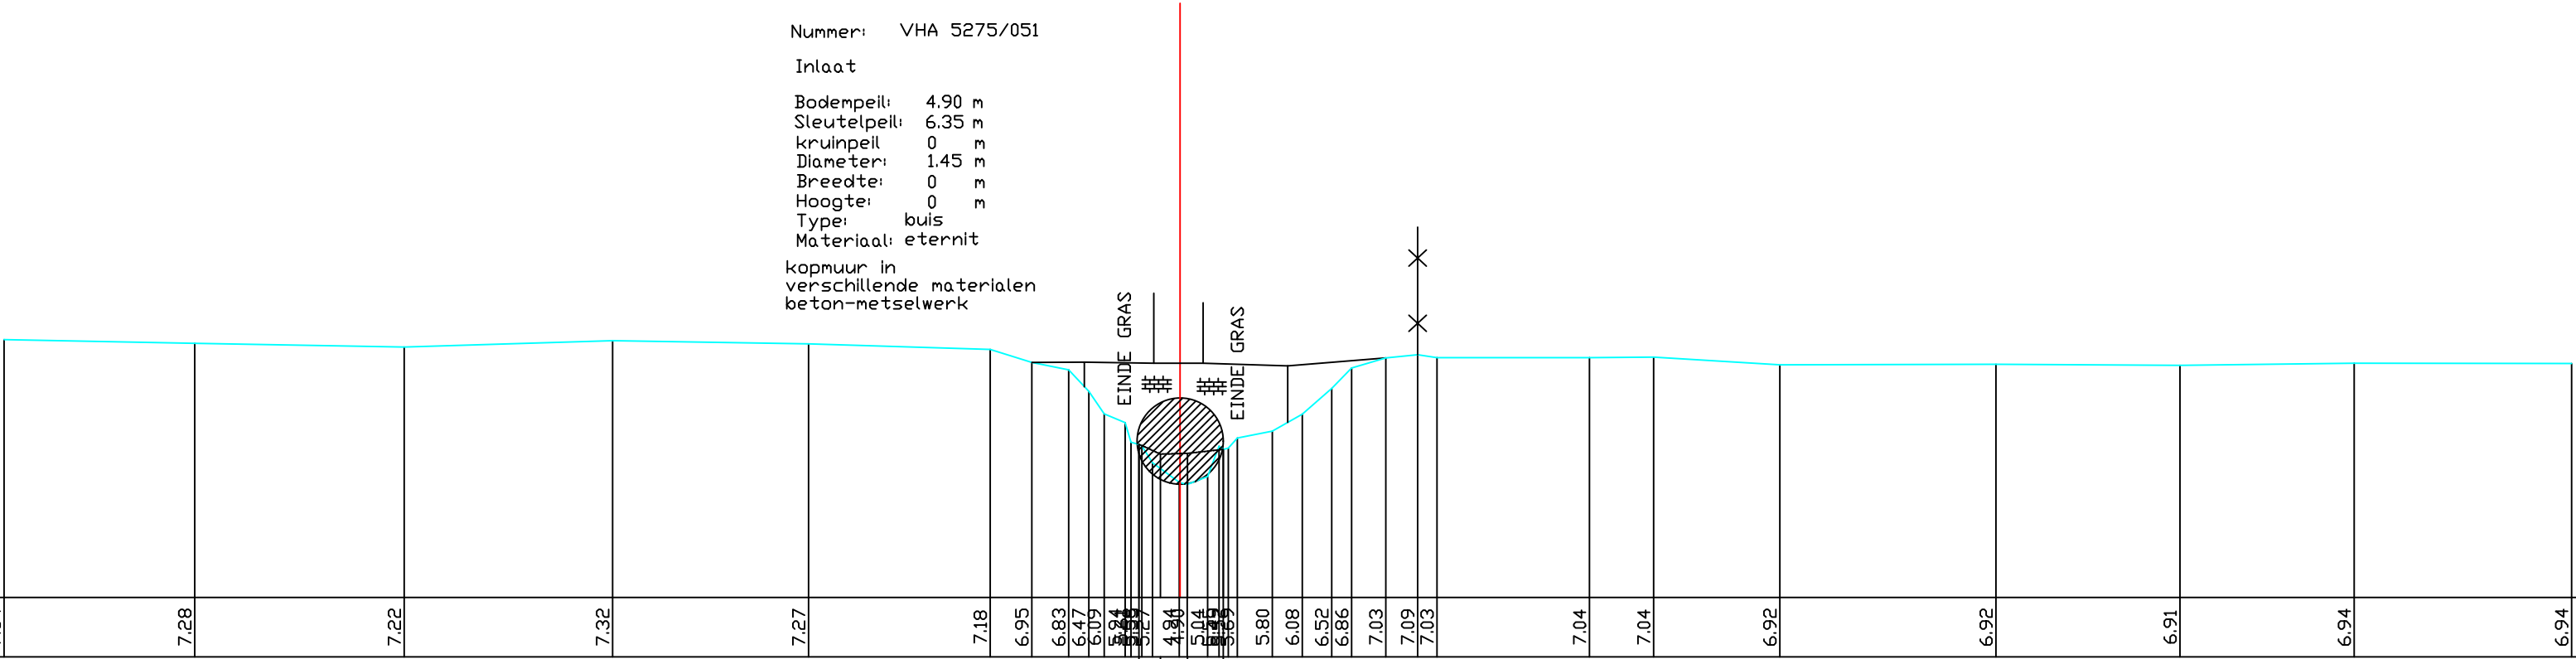
Breedte: 0 m

Hoogte: 0 m
Type: huig

Type: buis
Materiaal: steenit

Materiaal: eternit

kopmuur in
verschillende materialen
beton-metselwerk

[illegible]