# DWARSPROFIEL59

Km 2811.96m
Hsch 1/100
Lsch 1/100
Vvlak 3.00 T.A.W.

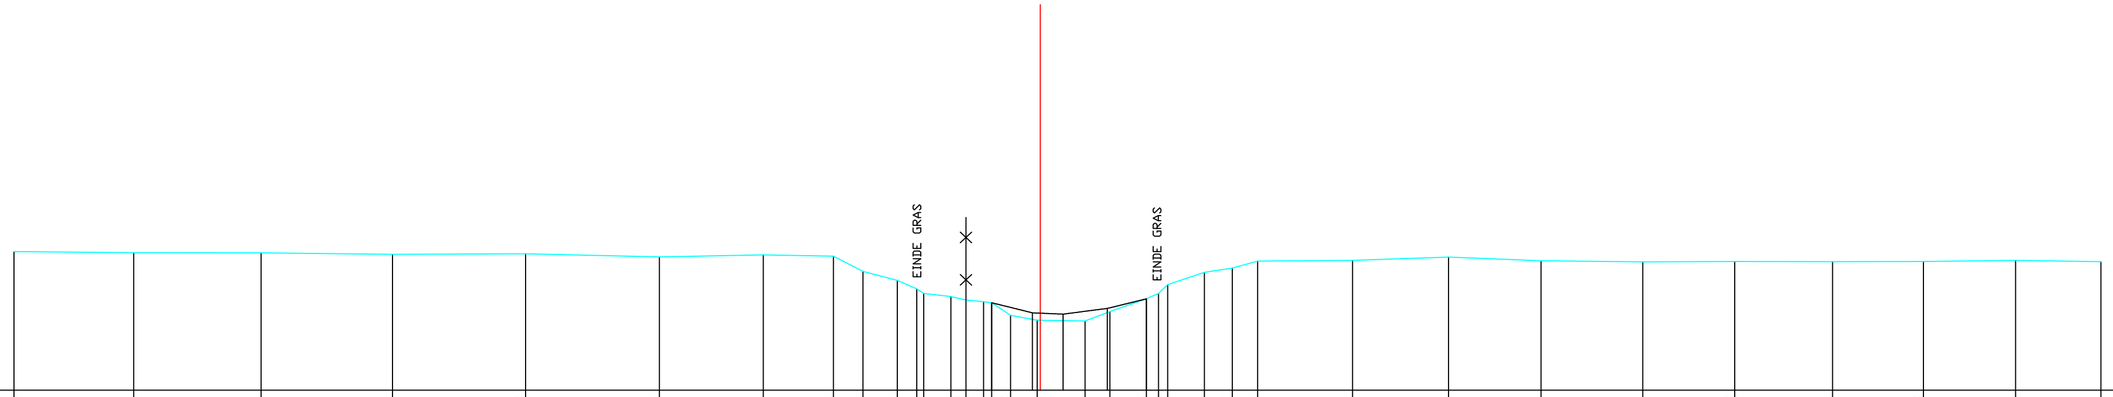


| | | | | | | | | | | | | | | | | | | | | | | | | | | | | | | | | |
|---|---|---|---|---|---|---|---|---|---|---|---|---|---|---|---|---|---|---|---|---|---|---|---|---|---|---|---|---|---|---|---|---|
| BODEMPEIL | 6.60 | 6.57 | 6.56 | 6.52 | 6.54 | 6.46 | 6.51 | 6.48 | 6.08 | 5.85 | 5.63 | 5.57 | 5.43 | 5.34 | 5.30 | 5.27 | 4.94 | 4.82 | 4.80 | 5.04 | 5.37 | 5.71 | 5.74 | 6.06 | 6.17 | 6.35 | 6.37 | 6.45 | 6.36 | 6.33 | 6.34 | 6.33 | 6.34 | 6.37 | 6.33 |
| SLIBBODEM | | | | | | | | | | | | | | | | 5.27 | | 5.01 | 4.97 | 5.12 | 5.37 | | | | | | | | | | | | | | |
| CUMULAFSTAND | -26.66 | -23.52 | -20.22 | -16.81 | -13.35 | -9.88 | -7.18 | -5.36 | -4.60 | -3.71 | -3.20 | -3.06 | -2.32 | -1.93 | -1.47 | -1.26 | -0.77 | -0.08 | 1.16 | 1.81 | 2.76 | 3.07 | 3.31 | 4.26 | 4.98 | 5.64 | 8.10 | 10.59 | 13.00 | 15.63 | 18.02 | 20.56 | 22.92 | 25.30 | 27.52 |
| TUSSENAFSTAND | 3.38 | 3.11 | 3.30 | 3.41 | 3.46 | 3.47 | 2.70 | 1.82 | 0.76 | 0.89 | 0.50 | 0.18 | 0.70 | 0.39 | 0.46 | 0.21 | 0.49 | 0.69 | 1.16 | 0.64 | 0.95 | 0.31 | 0.24 | 0.95 | 0.73 | 0.66 | 2.46 | 2.49 | 2.40 | 2.64 | 2.39 | 2.54 | 2.36 | 2.39 | 2.21 |