


Alfons Braeckmanstraat
DWARSPROFIEL 73

Km 3454.76m
Hsch 1/100
Lsch 1/100
Vvlak 4.00 T.A.W.

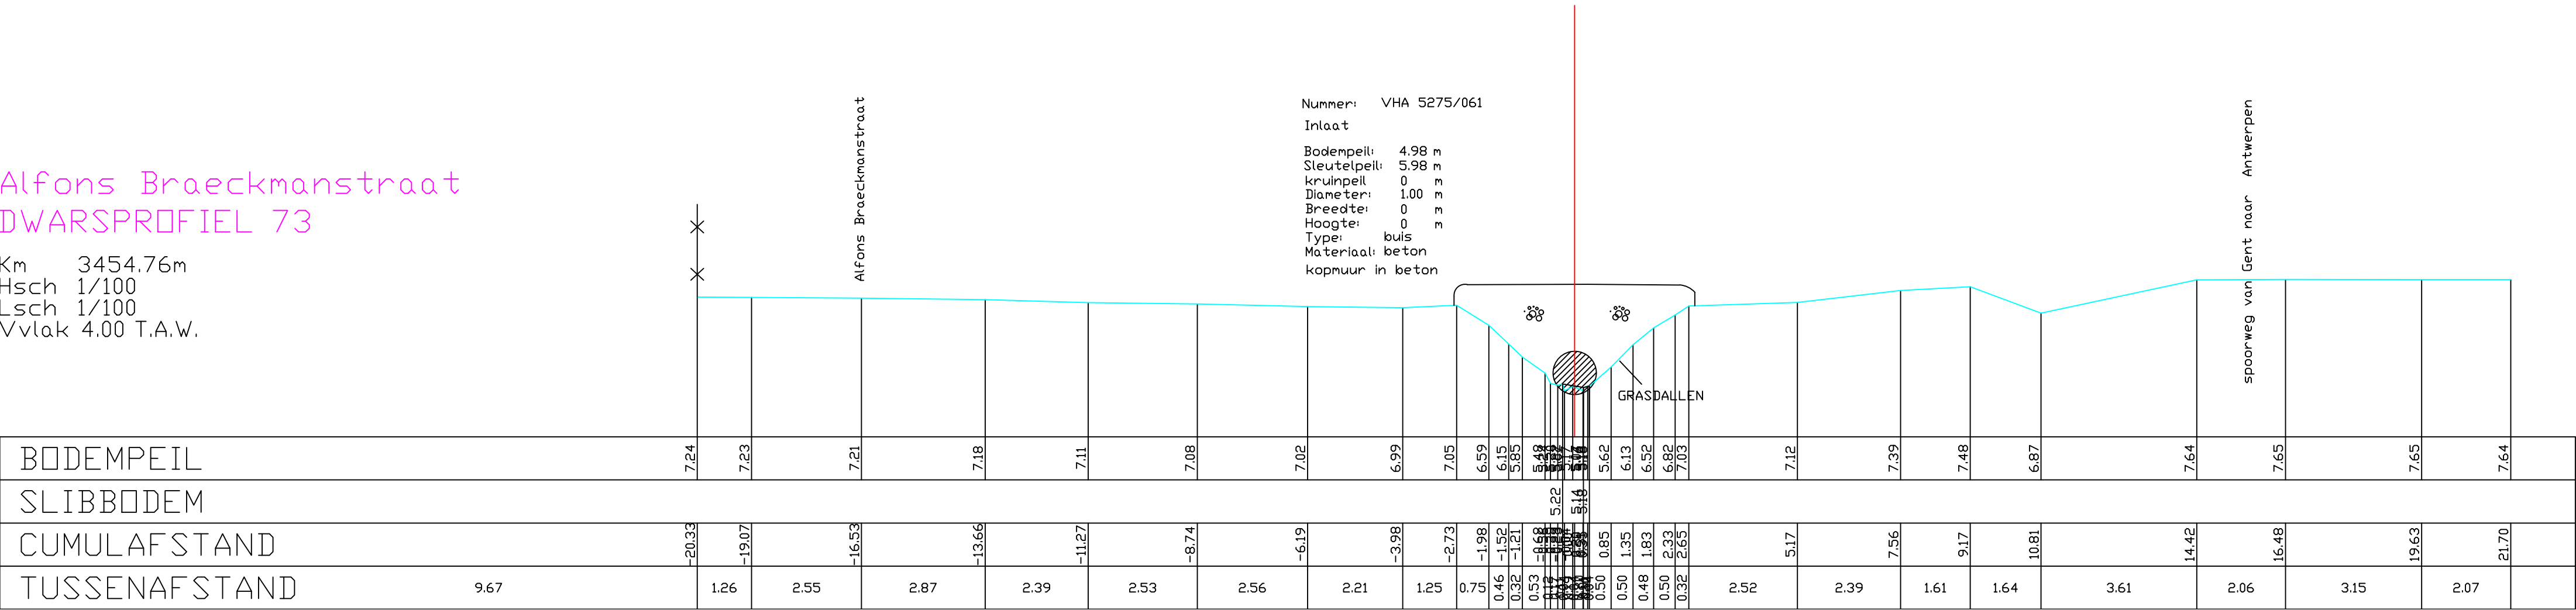

spoorweg van Gent naar Antwerpen