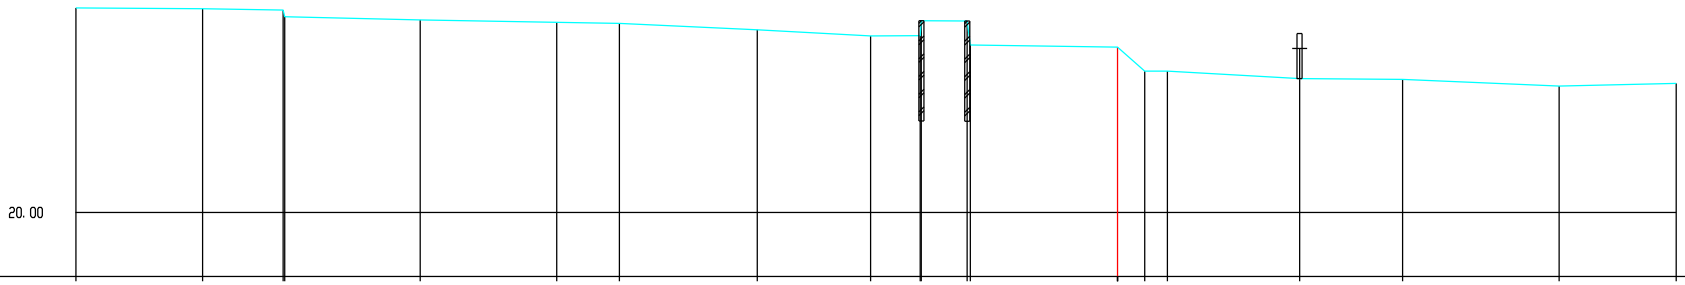

H 1:100/ L 1:100

MATEN TERREIN	24.08	24.06	24.00	23.84	23.79	23.77	23.64	23.52	23.52	23.82	23.82	23.34	23.30	22.82	22.82	22.67	22.65	22.52	22.57	
MATEN SLIBLIJN																				
TUSSENAFST. TERREIN		2.52	1.61	0.03	2.70	2.73	1.25	2.75	2.26	0.99	0.02	0.91	0.06	2.94	0.00 0.54	0.46	2.63	2.05	3.12	2.33
GECUM. AFST. TERREIN	-20.77	-18.24	-16.64	-13.91	-11.18	-9.93	-7.18	-4.92	-3.93 -3.91	-3.00 -2.94			0.00	0.54	1.00	3.63	5.68	8.80	11.14	

Leugebeek, Dwarsprofiel K026