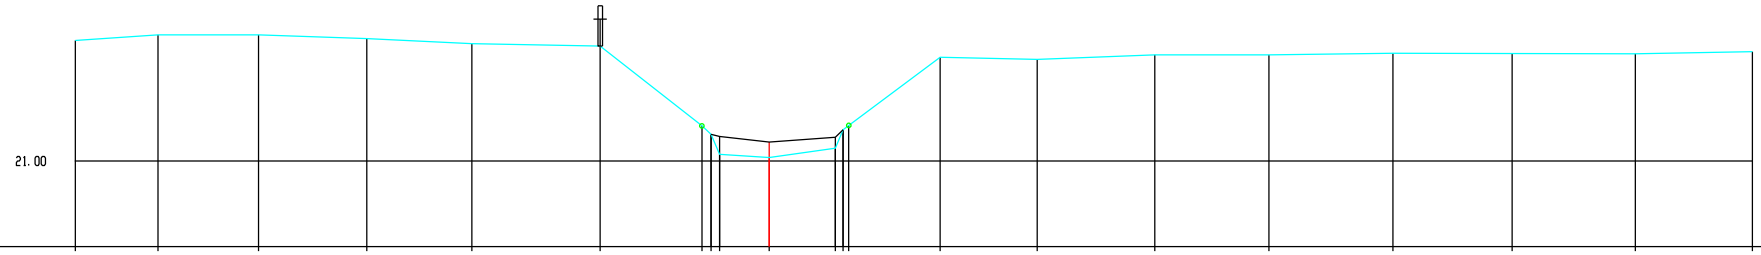

H 1:100/ L 1:100

MATEN TERREIN	23.71	23.83	23.83	23.75	23.64	23.59	21.79	21.60	21.55	21.43	21.29	21.70	21.80	23.33	23.29	23.39	23.39	23.42	23.42	23.41	23.46
MATEN SLIBLIJN							21.60	21.55	21.53	21.43	21.54	21.70									
TUSSENAFST. TERREIN	1.86	2.26	2.44	2.36	2.88	2.29	0.19	0.21	1.12	1.49	0.13	0.13	2.05	2.18	2.64	2.56	2.79	2.68	2.77	2.63	
GECUM. AFST. TERREIN	-15.59	-13.74	-11.48	-9.04	-6.68	-3.80	-1.51	-1.31	-1.12	0.00	1.49	1.66	1.79	3.84	6.02	8.66	11.23	14.01	16.69	19.46	22.09

Leugebeek, Dwarsprofiel K040