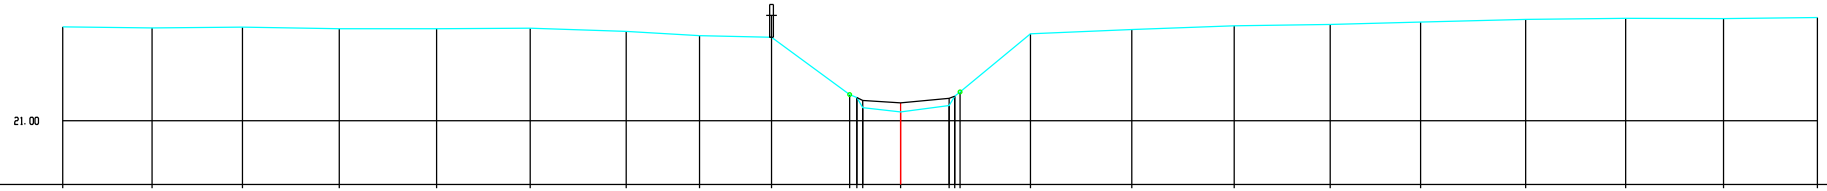

H 1:100/ L 1:100

MATEN TERREIN	23.59	23.56	23.59	23.54	23.54	23.55	23.47	23.35	23.31	21.72	21.64	21.56	21.49	21.42	21.68	21.80	23.40	23.52	23.62	23.66	23.72	23.80	23.83	23.82	23.85
MATEN SLIBLIJN											21.64	21.56	21.49	21.62	21.68										
TUSSENAFST. TERREIN	2.47	2.49	2.67	2.69	2.58	2.65	2.02	1.99	2.16	0.08	0.16	1.05	1.34	0.15		1.94	2.80	2.83	2.65	2.49	2.90	2.76	2.70	2.59	
GECUM. AFST. TERREIN	-23.12	-20.65	-18.16	-15.49	-12.80	-10.22	-7.57	-5.55	-3.56	-1.41	-1.25	-1.05	0.00	1.34	1.49	1.64	3.58	6.38	9.20	11.85	14.34	17.24	20.00	22.70	25.29

Leugebeek, Dwarsprofiel K043