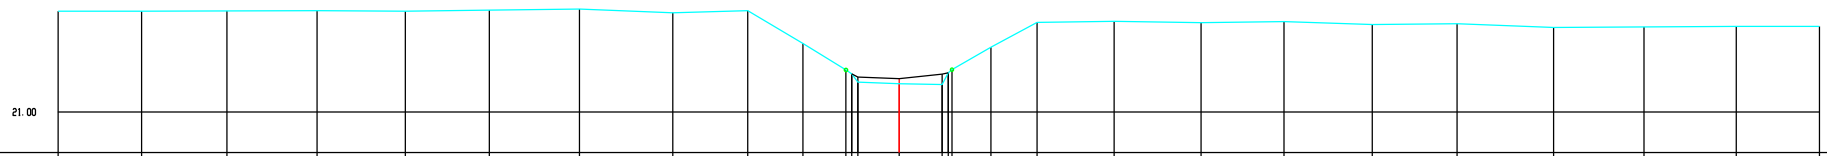

H 1:100/ L 1:100

MATEN TERREIN	23.96	23.96	23.96	23.97	23.96	23.99	24.02	23.91	23.97	23.01	22.24	22.22	21.87	21.83	21.81	22.11	22.15	22.24	22.90	23.63	23.66	23.62	23.65	23.57	23.59	23.48	23.50	23.51	23.51
MATEN SLIBLIJN											20.12	20.02		21.98		22.11	22.15												
TUSSENAFST. TERREIN	2.44	2.51	2.64	2.58	2.47	2.64	2.74	2.20	1.62	1.26	0.18	0.17	1.22	1.25	0.18	1.14	1.36	2.26	2.55	2.43	2.59	2.49	2.83	2.65	2.71	2.44			
GECUM. AFST. TERREIN	-24.66	-22.22	-19.71	-17.07	-14.49	-12.02	-9.38	-6.64	-4.44	-2.82	-1.36	-1.18	-1.22	0.00	1.25	1.43	1.54	2.68	4.04	6.30	8.85	11.28	13.87	16.35	19.18	21.83	24.54	26.98	

Leugebeek, Dwarsprofiel K047