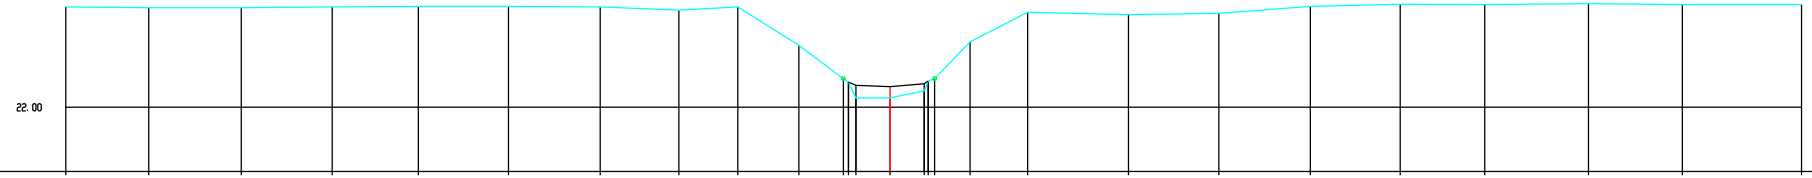

H 1:100/ L 1:100

MATEN TERREIN	24.74	24.72	24.72	24.74	24.75	24.75	24.74	24.65	24.74	23.69	22.78	22.68	22.60	22.25	22.26	22.45	22.71	22.78	23.79	24.59	24.53	24.57	24.75	24.81	24.81	24.83	24.80	24.80
MATEN SLIBLIJN											22.68	22.60			22.56	22.45	22.71											
TUSSENAFST. TERREIN		2.27	2.53	2.48	2.36	2.46	2.50	2.15	1.61	1.67	1.22	0.20	0.14	0.93	0.93	0.15	0.19	0.96	1.58	2.75	2.47	2.50	2.46	2.31	2.83	2.56	3.26	
GECUM. AFST. TERREIN	-22.92	-20.25	-17.73	-15.24	-12.89	-10.43	-7.92	-5.77	-4.16	-2.50	-1.28	-1.14	-0.93	0.00	0.93	1.04	1.22	2.18	3.76	6.51	8.98	11.48	13.93	16.24	19.08	21.64	24.90	

Leugebeek, Dwarsprofiel K068