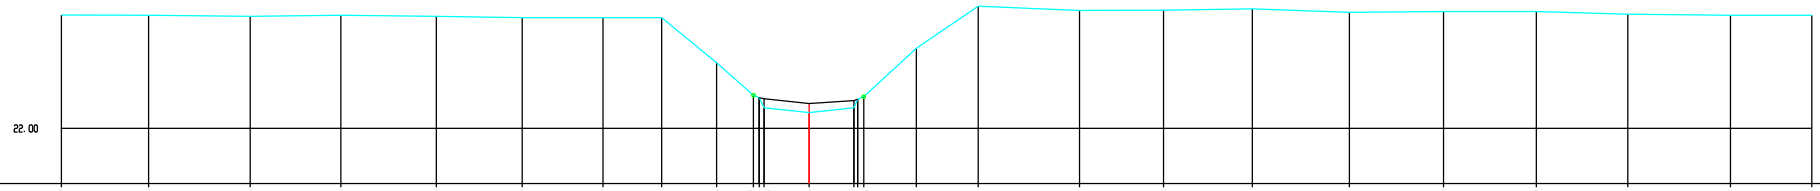

H 1:100/ L 1:100

MATEN TERREIN	25.19	25.18	25.16	25.18	25.15	25.12	25.12	25.12	23.85	22.93	22.87	22.58	22.45	22.58	22.89	24.26	25.44	25.32	25.33	25.37	25.27	25.29	25.29	25.22	25.18	25.19
MATEN SLIBLIJN										22.87	22.83		22.70	22.78	22.82											
TUSSENAFST. TERREIN		2.45	2.86	2.55	2.69	2.42	2.27	1.65	1.55	1.04	0.14	1.27	1.26	0.17	1.48	1.75	2.85	2.36	2.50	2.74	2.65	2.62	2.57	2.89	2.29	
GECUM. AFST. TERREIN	-21.04	-18.59	-15.73	-13.18	-10.49	-8.07	-5.80	-4.15	-2.60	-1.57	-1.41	-1.27	0.00	1.36	1.54	3.02	4.76	7.61	9.97	12.47	15.20	17.85	20.47	23.04	25.93	28.22

Leugebeek, Dwarsprofiel K074