Kunstwerk 8037-081

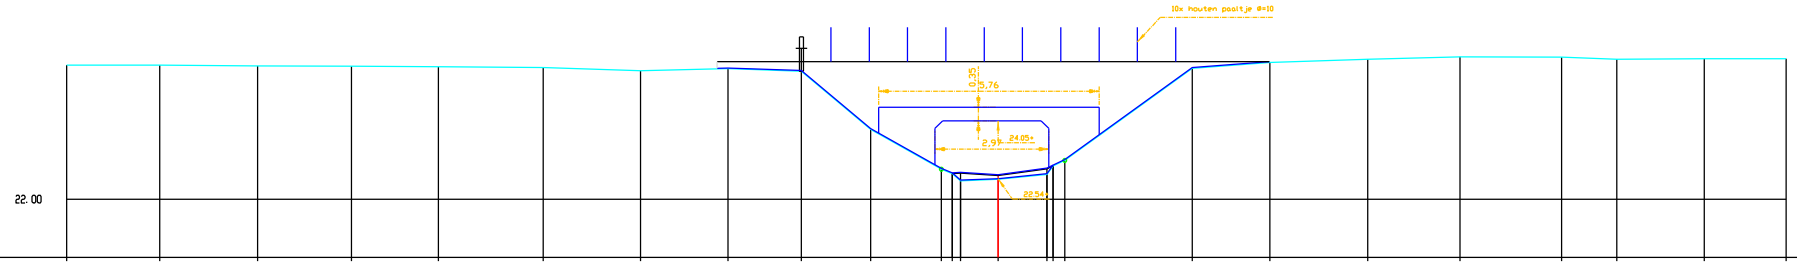

H 1:100/ L 1:100

MATEN TERREIN	25.50	25.50	25.48	25.47	25.46	25.43	25.35	25.41	25.34	23.82	22.78	22.52	22.64	23.01	25.42	25.57	25.65	25.72	25.71	25.63	25.67	25.66
MATEN SLIBLIJN											22.63	22.62	22.79	22.87								
TUSSENAFST. TERREIN	2.43	2.56	2.45	2.27	2.73	2.54	2.29	1.92	1.81	1.85	0.29	0.98	1.28	0.16	3.33	2.03	2.56	2.41	2.65	1.44	2.29	2.13
GECUM. AFST. TERREIN	-24.32	-21.89	-19.33	-16.88	-14.61	-11.88	-9.34	-7.05	-5.13	-3.33	-1.48	0.00	1.28	1.74	5.07	7.09	9.65	12.06	14.71	16.15	18.44	20.57

Leugebeek, Dwarsprofiel K078