LEGENDE

Vaste bodem
Slib bodem
As waterloop
Begin begroeiing

6 P.K. 0.18769

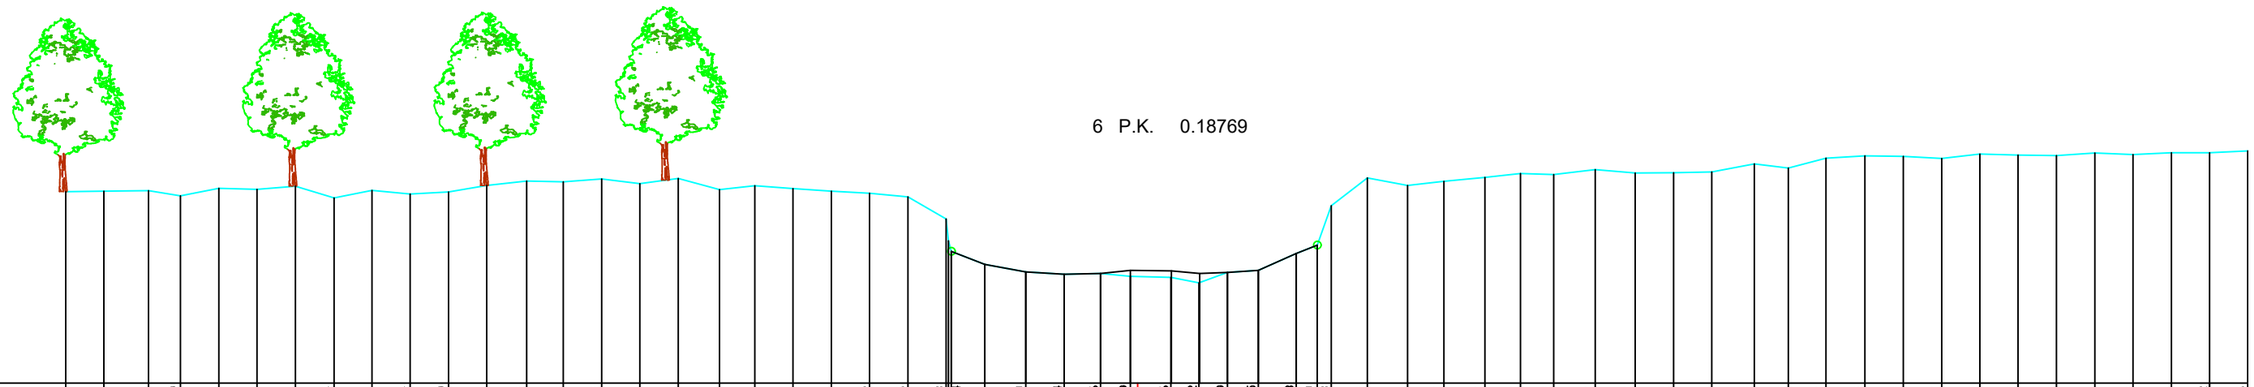

SCHALEN
HOOGTE 1: 100.00
LENGTE 1: 100.00
REFERENTIEVLAK 26.00

| | | |