


DP12
Lsch 1/100
Hsch 1/100

V-vlak
2.00m.

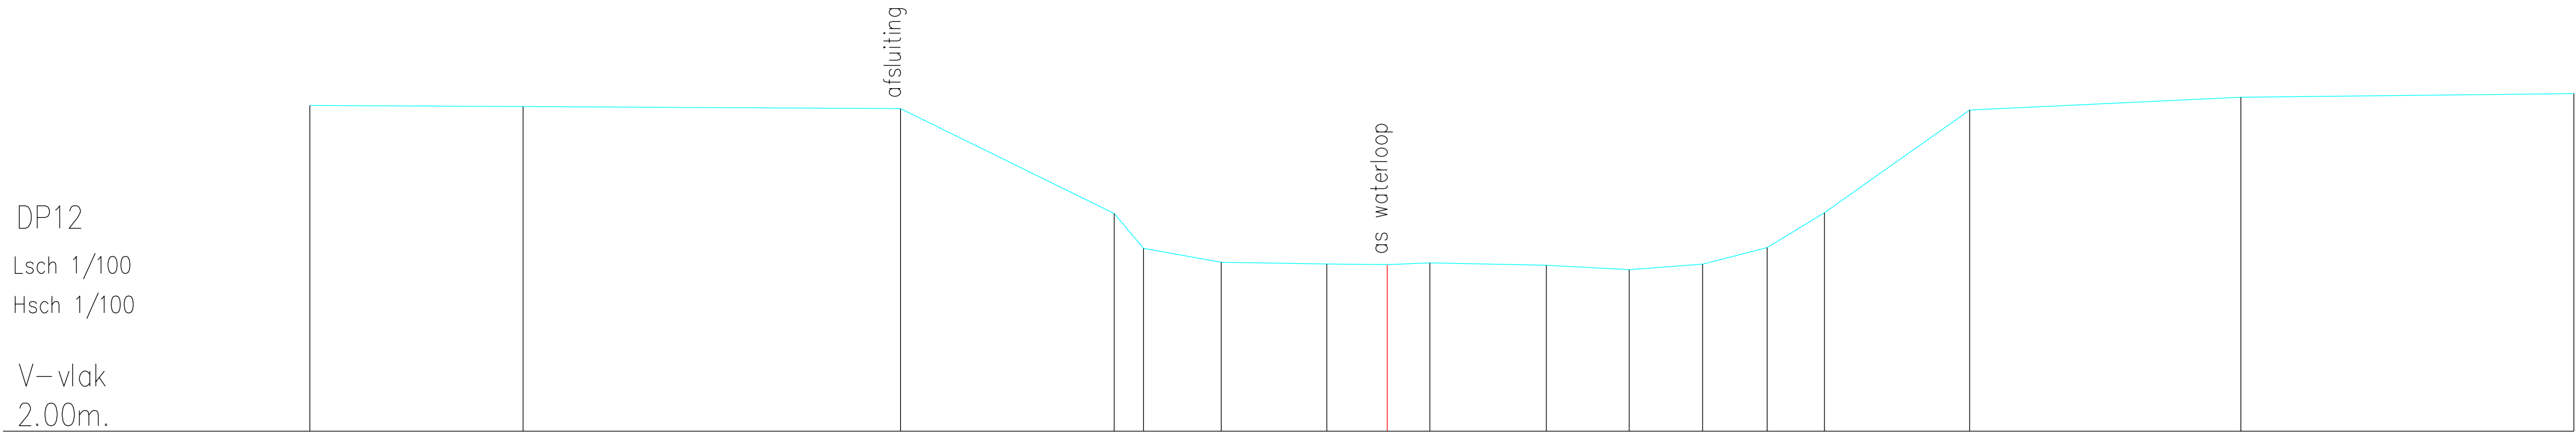

Terreinhoogte	7.78	7.76	7.72	5.86	5.24	5.00	4.97	4.95	4.99	4.94	4.87	4.97	5.26	5.88	7.70	7.92	7.99
Tussenafstand	3.78	6.69	3.79	0.52	1.38	1.87	1.07	0.76	2.06	1.47	1.30	1.15	1.02	2.57	4.80	5.90	