


DP24
Lsch 1/100
Hsch 1/100

V–vlak
2.00m.

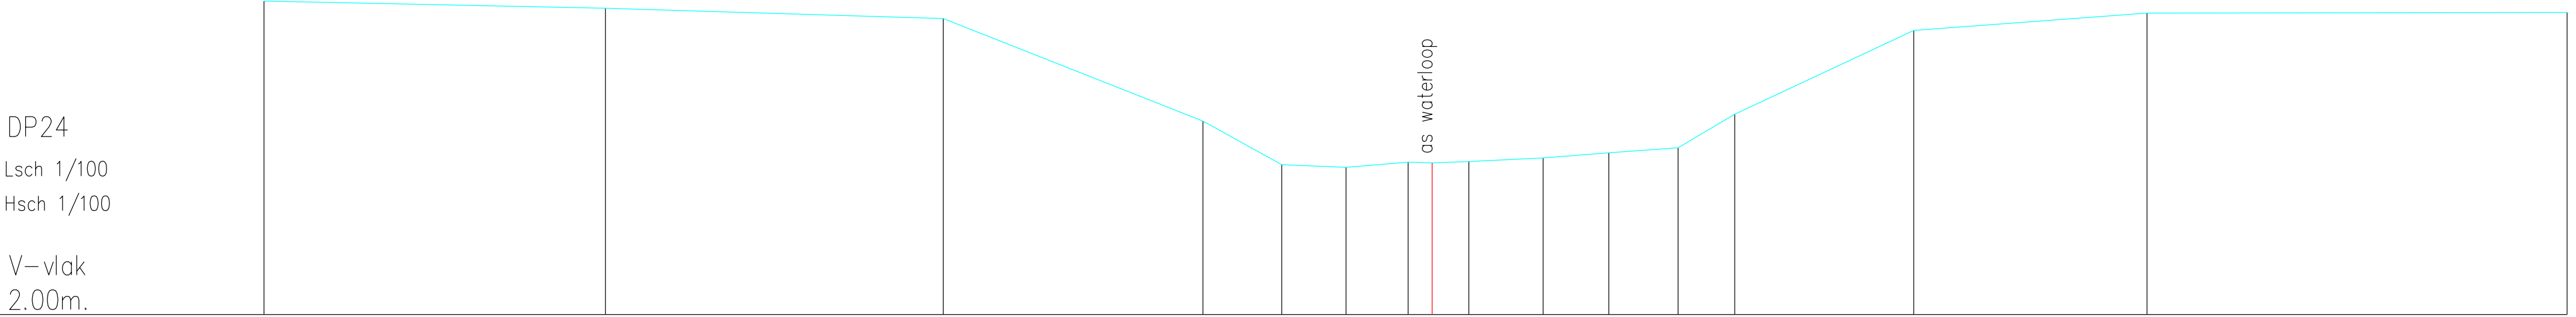

Terreinhoogte	8.34	8.19	7.98	5.91	5.03	4.98	5.08	5.07	5.10	5.17	5.27	5.37	6.05	7.74	8.10	8.11
Tussenafstand	6.91	6.84	5.26	1.60	1.30	1.26	0.49	0.74	1.50	1.33	1.40	1.15	3.63	4.72	8.51	