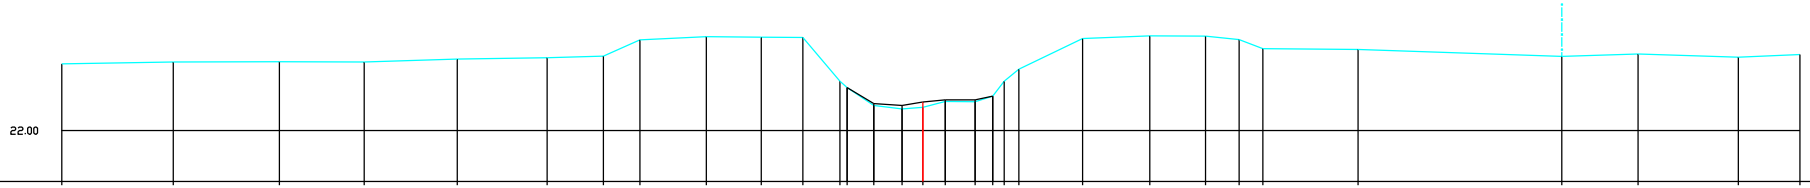

H 1:100/ L 1:100

MATEN TERREIN	23.84	23.89	23.90	23.90	23.97	24.41	24.45	24.50	24.59	24.58	24.57	23.36	23.19	22.69	22.60	22.64	22.80	22.80	22.95	23.36	23.69	24.54	24.61	24.60	24.51	24.26	24.24	24.05	24.11	24.02	24.10
MATEN SLIBLIJN													23.19	22.74	22.70	22.79	22.85	22.85	22.95												
TUSSENAFST. TERREIN		3.07	2.93	2.34	2.57	2.47	1.55	1.01	1.83	1.51	1.15	1.02	0.20	0.73	0.78	0.57	0.62	0.82	0.49	0.32	0.40	1.75	1.85	1.54	0.92	0.65	2.63	5.62	2.10	2.76	1.70
GECUM. AFST. TERREIN	-23.75	-20.67	-17.73	-15.41	-12.84	-10.36	-8.81	-7.80	-5.97	-4.46	-3.31	-2.29	-2.09	-1.35	-0.57	0.00	0.62	1.44	1.93	2.25	2.65	4.40	6.25	7.80	8.72	9.37	12.00	17.62	19.72	22.48	24.18

Mangelbeek, Dwarsprofiel k101