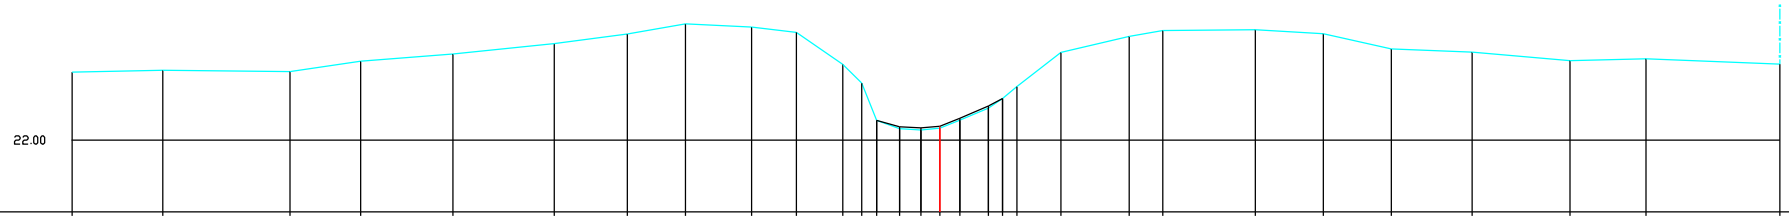

H 1:100/ L 1:100

MATEN TERREIN	23.66	23.71	23.67	23.92	24.11	24.36	24.59	24.84	24.76	24.63	23.85	23.39	22.48	22.28	22.25	22.29	22.49	22.78	23.01	23.31	24.14	24.54	24.68	24.70	24.60	24.23	24.15	23.94	23.98	23.86		
MATEN SLIBLIJN													22.48	22.33	22.30	22.34	22.54	22.83	23.01													
TUSSENAFST. TERREIN		2.22	3.11	1.73	2.26	2.47	1.79	1.42	1.62	1.09	1.13	0.47	0.36	0.56	0.52	0.47	0.49	0.69	0.35	1.07	1.67	0.82	2.26	1.66	1.67	1.97	2.39	1.86	3.27			
GECUM. AFST. TERREIN	-21.20	-18.99	-15.88	-14.15	-11.89	-9.42	-7.64	-6.22	-4.60	-3.51	-2.38	-1.91	-1.55	-0.99	-0.47	0.00	0.49	1.18	1.53	1.88	2.95	4.62	5.44	7.71	9.36	11.03	13.00	15.39	17.25	20.52		

Mangelbeek, Dwarsprofiel k103