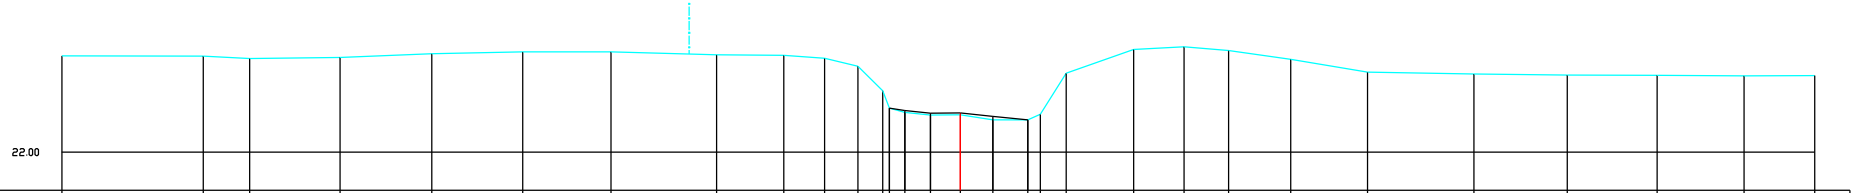

H 1:100/ L 1:100

MATEN TERREIN	24.74		24.73	24.66		24.69		24.68		24.65		24.66		24.70		24.75		24.67		24.45	23.75	23.26	23.14		23.06		22.92		22.92	23.08		24.25		24.92		25.00		24.89		24.64		24.28		24.23		24.20		24.19		24.17		24.18
MATEN SLIBLIJN																					23.26	23.19	23.11		23.11		23.02		22.92																						
TUSSENAFST. TERREIN		4.82		1.32		2.57		2.61		2.59		2.51		3.01		1.91		1.16		0.95	0.71	0.19 0.44	0.73		0.85		0.93		1.00	0.36		0.74		1.92		1.43		1.27		1.76		2.19		3.03		2.65		2.56		2.47		2.02	
GECUM. AFST. TERREIN	-25.57		-21.55	-20.23		-17.66		-15.05		-12.45		-9.94		-6.93		-5.02		-3.86		-2.91	-2.21 -2.21	-1.58	-0.85		0.00		0.93		1.92	2.28		3.02		4.94		6.37		7.64		9.40		11.60		14.63		17.28		19.94		22.31		24.33

Mangelbeek, Dwarsprofiel k113