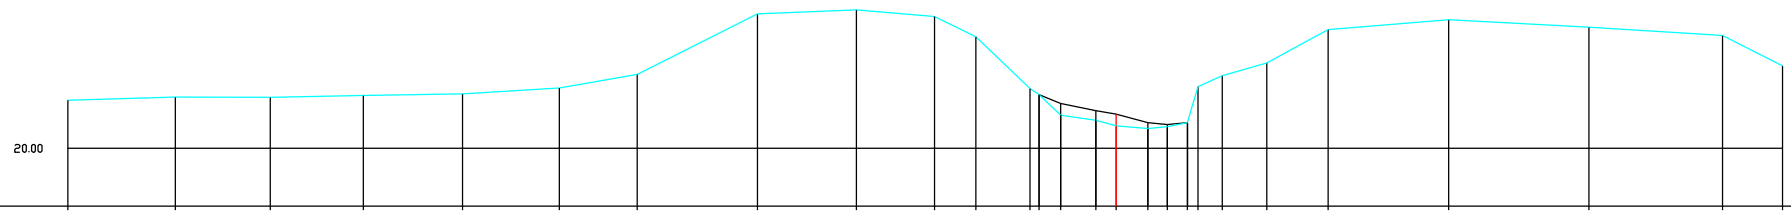

H 1:100/ L 1:100

MATEN TERREIN	21.24	21.32	21.31	21.36	21.40	21.55	21.90	23.46	23.56	23.40	22.87	21.54	21.38	20.86	20.72	20.58	20.51	20.56	20.66	20.59	21.87	22.20	23.06	23.31	23.12	22.90	22.12
MATEN SLIBLIJN													21.38	21.16	20.97	20.88	20.66	20.61	20.66								
TUSSENAFST. TERREIN		2.77	2.44	2.40	2.55	2.49	2.01	3.09	2.55	2.01	1.06	1.39	0.23	0.56	0.91	0.53	0.81	0.50	0.52	0.28	0.63	1.15	1.58	3.11	3.61	3.44	1.55
GECUM. AFST. TERREIN	-27.00	-24.23	-21.79	-19.39	-16.84	-14.35	-12.34	-9.24	-6.69	-4.68	-3.62	-2.22	-1.99	-1.43	-0.53	0.00	0.81	1.31	1.83	2.11	2.73	3.88	5.45	8.56	12.18	15.61	17.16

Mangelbeek, Dwarsprofiel k16