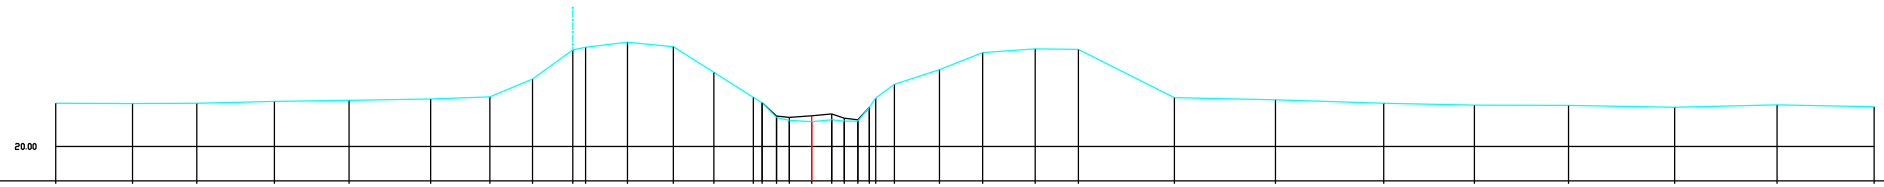

H 1:100/ L 1:100

MATEN TERREIN	21.47	21.46	21.46	21.52	21.56	21.60	21.68	22.28	23.27	23.36	23.53	23.37	23.25	23.66	21.48	21.98	21.88	21.84	21.76	21.11	21.96	21.85	21.90	21.77	21.84	22.18	22.64	23.18	23.38	23.28	21.65	21.58	21.46	21.40	21.39	21.33	21.41	21.34
MATEN SLIBLIJN															21.48	21.83	21.98	21.84		21.11	21.96		21.90	21.33													
TUSSENAFST. TERREIN		2.60	2.18	2.62	2.53	2.76	2.80	1.45	1.36	0.43	1.42	1.55	1.37	1.33	0.38	0.49	0.43	0.75	0.60	0.42	0.47	0.38	0.25	0.52	1.53	1.47	1.78	1.46	3.25	3.43	3.66	3.97	3.18	3.59	3.46	3.29	
GECUM. AFST. TERREIN	-25.57	-22.98	-20.80	-18.18	-15.65	-12.89	-10.09	-9.44	-8.08	-7.65	-6.23	-4.68	-3.31	-1.98	-1.48	-1.19	-0.75	0.00	0.60	1.10	1.57	1.95	2.19	2.79	4.32	5.79	7.57	9.02	12.27	15.70	19.25	22.43	25.61	29.20	32.67	35.95	

Mangelbeek, Dwarsprofiel k19