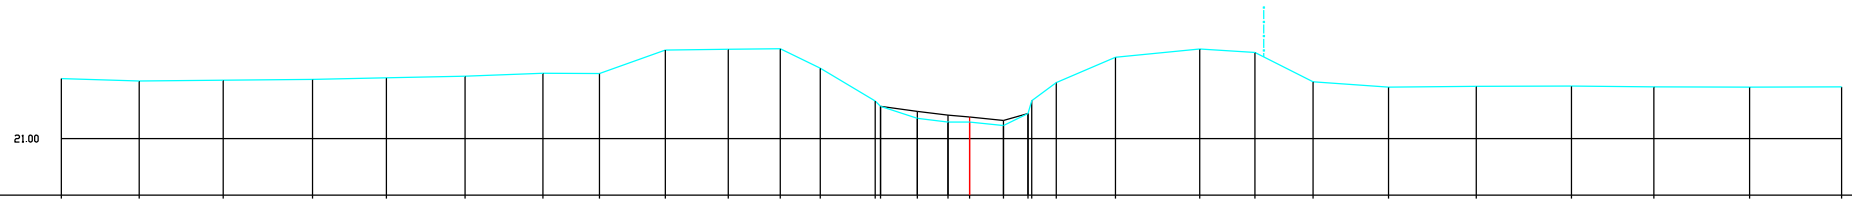

H 1:100/ L 1:100

MATEN TERREIN	22.73	22.66	22.69	22.71	22.75	22.80	22.88	22.88	23.55	23.57	23.59	23.63	22.89	22.93	21.59	21.47	21.40	21.38	21.72	22.09	22.62	23.34	23.58	23.48	22.63	22.49	22.51	22.52	22.49	22.48	22.49
MATEN SLIBLIJN														21.93	21.79	21.67	21.63	21.53	21.72												
TUSSENAFST. TERREIN		2.24	2.42	2.57	2.12	2.27	2.25	1.63	1.89	1.81	1.50	1.16	1.58	0.15	1.06	0.88	0.62	0.98	0.70	0.37	0.71	1.71	2.42	1.59	1.68	2.17	2.52	2.75	2.37	2.76	2.65
GECUM. AFST. TERREIN	-26.15	-23.90	-21.48	-18.91	-16.79	-14.52	-12.28	-10.65	-8.76	-6.95	-5.45	-4.30	-2.72	-2.57	-1.51	-0.62	0.00	0.98	1.68	1.79	2.50	4.20	6.63	8.22	9.89	12.06	14.58	17.33	19.70	22.46	25.10

Mangelbeek, Dwarsprofiel k41 van 166