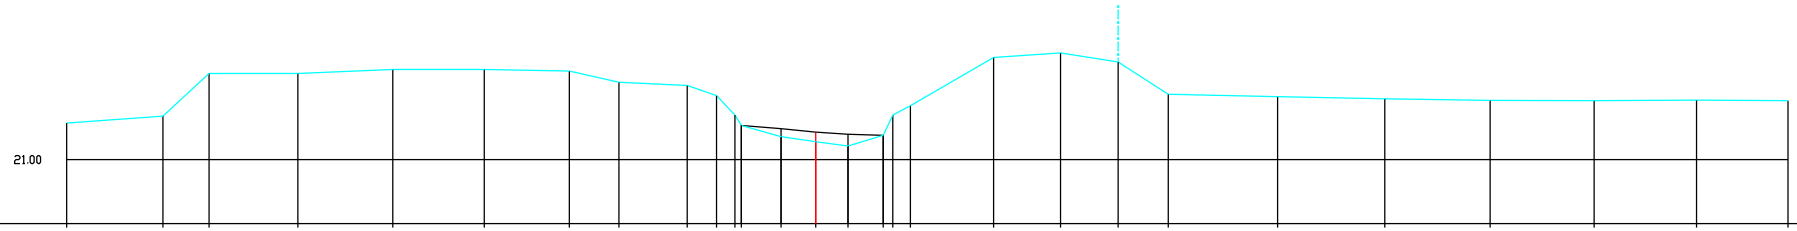

H 1:100/ L 1:100

MATEN TERREIN	21.94	22.12	23.22	23.21	23.32	23.32	23.28	22.99	22.91	22.65	22.35	22.88	21.59	21.46	21.35	21.62	22.15	22.38	23.63	23.74	23.51	22.68	22.62	22.56	22.53	22.52	22.53	22.51
MATEN SLIBLIJN												21.88	21.79	21.71	21.65	21.62												
TUSSENAFST. TERREIN		2.48	1.19	2.29	2.44	2.36	2.19	1.27	1.76	0.75	0.48	0.17	1.02	0.89	0.84	0.90	0.24	0.46	2.14	1.72	1.49	1.29	2.81	2.76	2.71	2.68	2.64	2.35
GECUM. AFST. TERREIN	-19.27	-16.79	-15.60	-13.32	-10.88	-8.52	-6.34	-5.06	-3.30	-2.55	-2.08	-1.91	-0.89	0.00	0.84	1.74	1.98	2.44	4.58	6.30	7.79	9.08	11.88	14.65	17.35	20.03	22.67	25.02

Mangelbeek, Dwarsprofiel k43 van 166