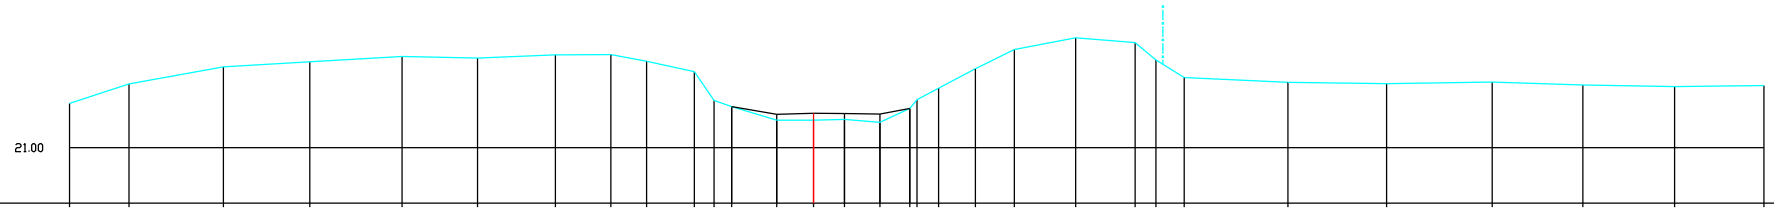

H 1:100/ L 1:100

MATEN TERREIN	22.09	22.58	22.99	23.12	23.26	23.21	23.29	23.30	23.13	22.88	22.17	22.02	21.68	21.68	21.69	21.63	21.97	22.18	22.47	22.95	23.42	23.71	23.59	23.17	22.73	22.61	22.58	22.62	22.55	22.51	22.54
MATEN SLIBLIJN												22.02	21.83	21.85	21.84	21.83	21.97														
TUSSENAFST. TERREIN	1.47	2.34	2.13	2.28	1.87	1.93	1.37	0.89	1.18	0.49	0.44	1.11	0.91	0.77	0.87	0.74	0.18	0.54	0.91	0.97	1.51	1.47	0.51	0.70	2.56	2.44	2.61	2.24	2.27	2.21	
GECUM. AFST. TERREIN	-18.39	-16.92	-14.59	-12.45	-10.17	-8.31	-6.38	-5.01	-4.12	-2.94	-2.46	-2.02	-0.91	0.00	0.77	1.64	2.38	2.56	3.10	4.00	4.97	6.48	7.96	8.47	9.17	11.73	14.17	16.78	19.02	21.29	23.50

Mangelbeek, Dwarsprofiel k45 van 166