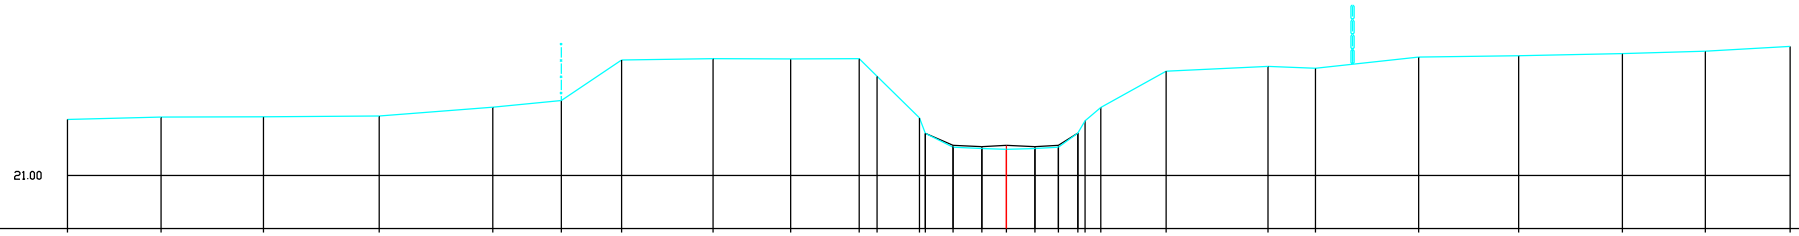

H 1:100/ L 1:100

MATEN TERREIN	22.41	22.48	22.48	22.50	22.73	22.89	23.92	23.95	23.95	23.95	23.50	22.45	22.06	21.71	21.68	21.66	21.68	21.71	22.07	22.38	22.72	23.63	23.76	23.71	23.99	24.02	24.08	24.13	24.26
MATEN SLIBLIJN													22.06	21.76	21.73	21.76	21.73	21.76	22.07										
TUSSENAFST. TERREIN		2.36	2.59	2.92	2.87	1.73	1.53	2.31	1.96	1.74	0.45	1.07	0.15	0.70	0.73	0.62	0.72	0.59	0.49	0.18	0.40	1.65	2.57	1.20	2.60	2.53	2.62	2.10	2.14
GECUM. AFST. TERREIN	-23.72	-21.36	-18.77	-15.85	-12.98	-11.25	-9.72	-7.41	-5.45	-3.72	-3.26	-2.20	-2.05	-1.35	-0.62	0.00	0.72	1.32	1.81	1.99	2.39	4.04	6.61	7.81	10.42	12.94	15.57	17.66	19.81

Mangelbeek, Dwarsprofiel k56 van 166