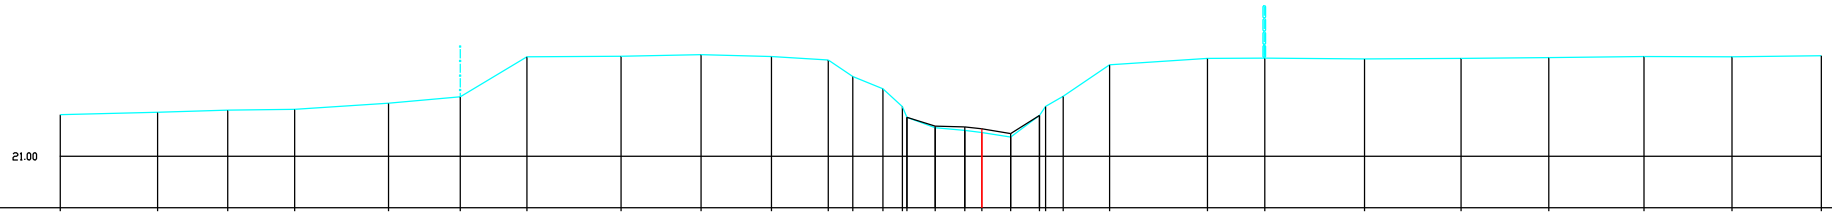

H 1:100/ L 1:100

MATEN TERREIN	22.19		22.25		22.31		22.34		22.51		22.69		23.82		23.84		23.88		23.84		23.74		23.27		22.92	22.41 22.11	21.81		21.74		21.68		21.55	22.16 22.14	22.26		22.70		23.60		23.70		23.79		23.76		23.78		23.81		23.83		23.83		23.86
MATEN SLIBLIJN																										22.11	21.86		21.84		21.78		21.65	22.16																			
TUSSENAFST. TERREIN		2.76		1.99		1.98		2.67		2.03		1.89		2.68		2.27		2.00		1.61		0.69		0.85		0.56	0.13	0.80		0.84		0.49		0.82		0.82	0.17	0.50		1.31		2.78		1.63		2.83		2.74		2.49		2.70		2.50		2.53	
GECUM. AFST. TERREIN	-26.36		-23.60		-21.60		-19.51		-16.84		-14.81		-12.92		-10.24		-7.97		-5.97		-4.26		-3.57		-2.88	-2.26 -2.15	-1.33		-0.49		0.00		0.82		1.64 1.82		2.31		3.62		5.40		8.03		10.86		13.60		16.09		18.79		21.29		23.82

Mangelbeek, Dwarsprofiel k57